



PLANTA BAIXA - GEOMÉTRICO
ESCALA: 1/750

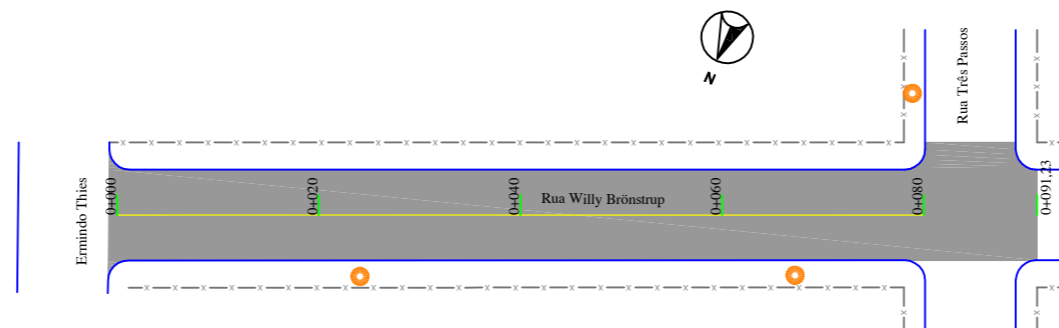

PLANTA BAIXA - SINALIZAÇÃO
ESCALA: 1/750

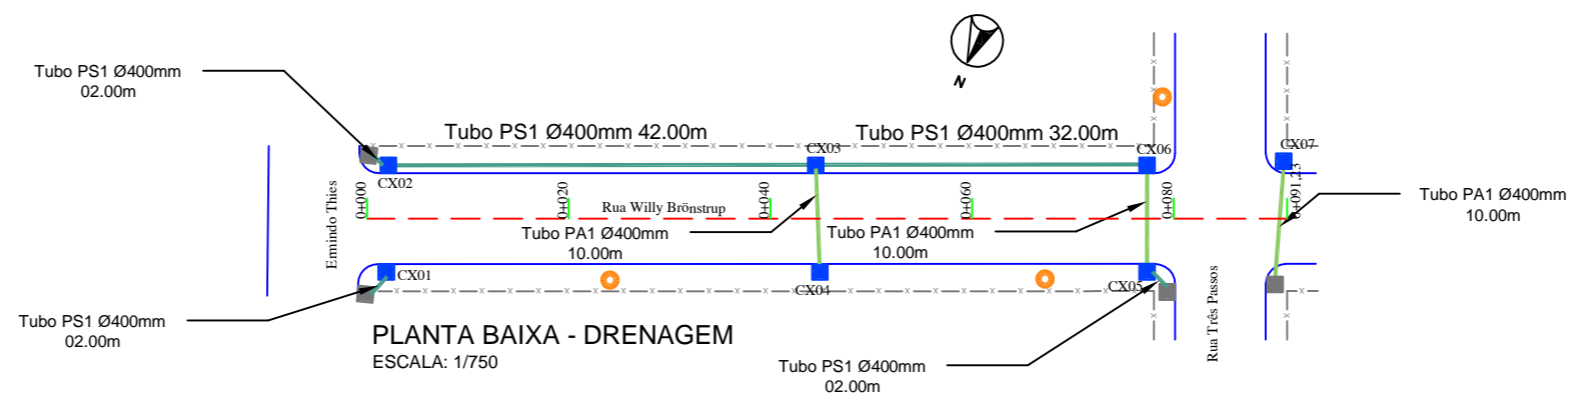

PLANTA BAIXA - DRENAGEM
ESCALA: 1/750

CONVENÇÕES DA PLANTA:

- | | | | | | |
|--|---|--|----------------------------|--|---|
| | ÁREA DE REMOÇÃO DE SOLOS DE BAIXA CAP. DE SUPORTE | | PLACA R01 | | CAIXA COLETORA 0,80x0,80m (med. internas) |
| | ÁREA DE PASSEIO | | PLACA A 32 - B | | CAIXA EXISTENTE |
| | ÁREA DE PAVIMENTO | | FAIXA DE SEGURANÇA | | TUBO MF PS-1 Ø400mm |
| | MEIO-FIO NOVO | | RAMPA DE ACESSO AO PASSEIO | | TUBO EXISTENTE |
| | MEIO-FIO EXISTENTE | | PINTURA NO EIXO DA PISTA | | |
| | BORDO EXISTENTE | | | | |
| | CERCA | | | | |
| | POSTE DE ENERGIA | | | | |



PREFEITURA MUNICIPAL DE TEUTÔNIA

PROJETO DE PAVIMENTAÇÃO
PROJETO GEOMÉTRICO, DE PAVIMENTAÇÃO E SINALIZAÇÃO, DRENAGEM

DATA: MAI/2016 FOLHA: 2/2

LOCAL: RUA WILLY BRÖNSTRUP, BAIRRO ALESGUT, TEUTÔNIA - RS
TRECHO: ENTRE A RUA TRÊS PASSOS E A RUA ERMINDO THIES

RESP. TÉCNICO:

PROPRIETÁRIO:

ALEXANDRE ETGETON
ENG.º CIVIL CREARS 163.198-D

MUNICÍPIO DE TEUTÔNIA
RENATO AIRTON ALTMANN - PREFEITO MUNICIPAL

ESCALA: 1/750

ÁREA TOTAL: 615,00m²