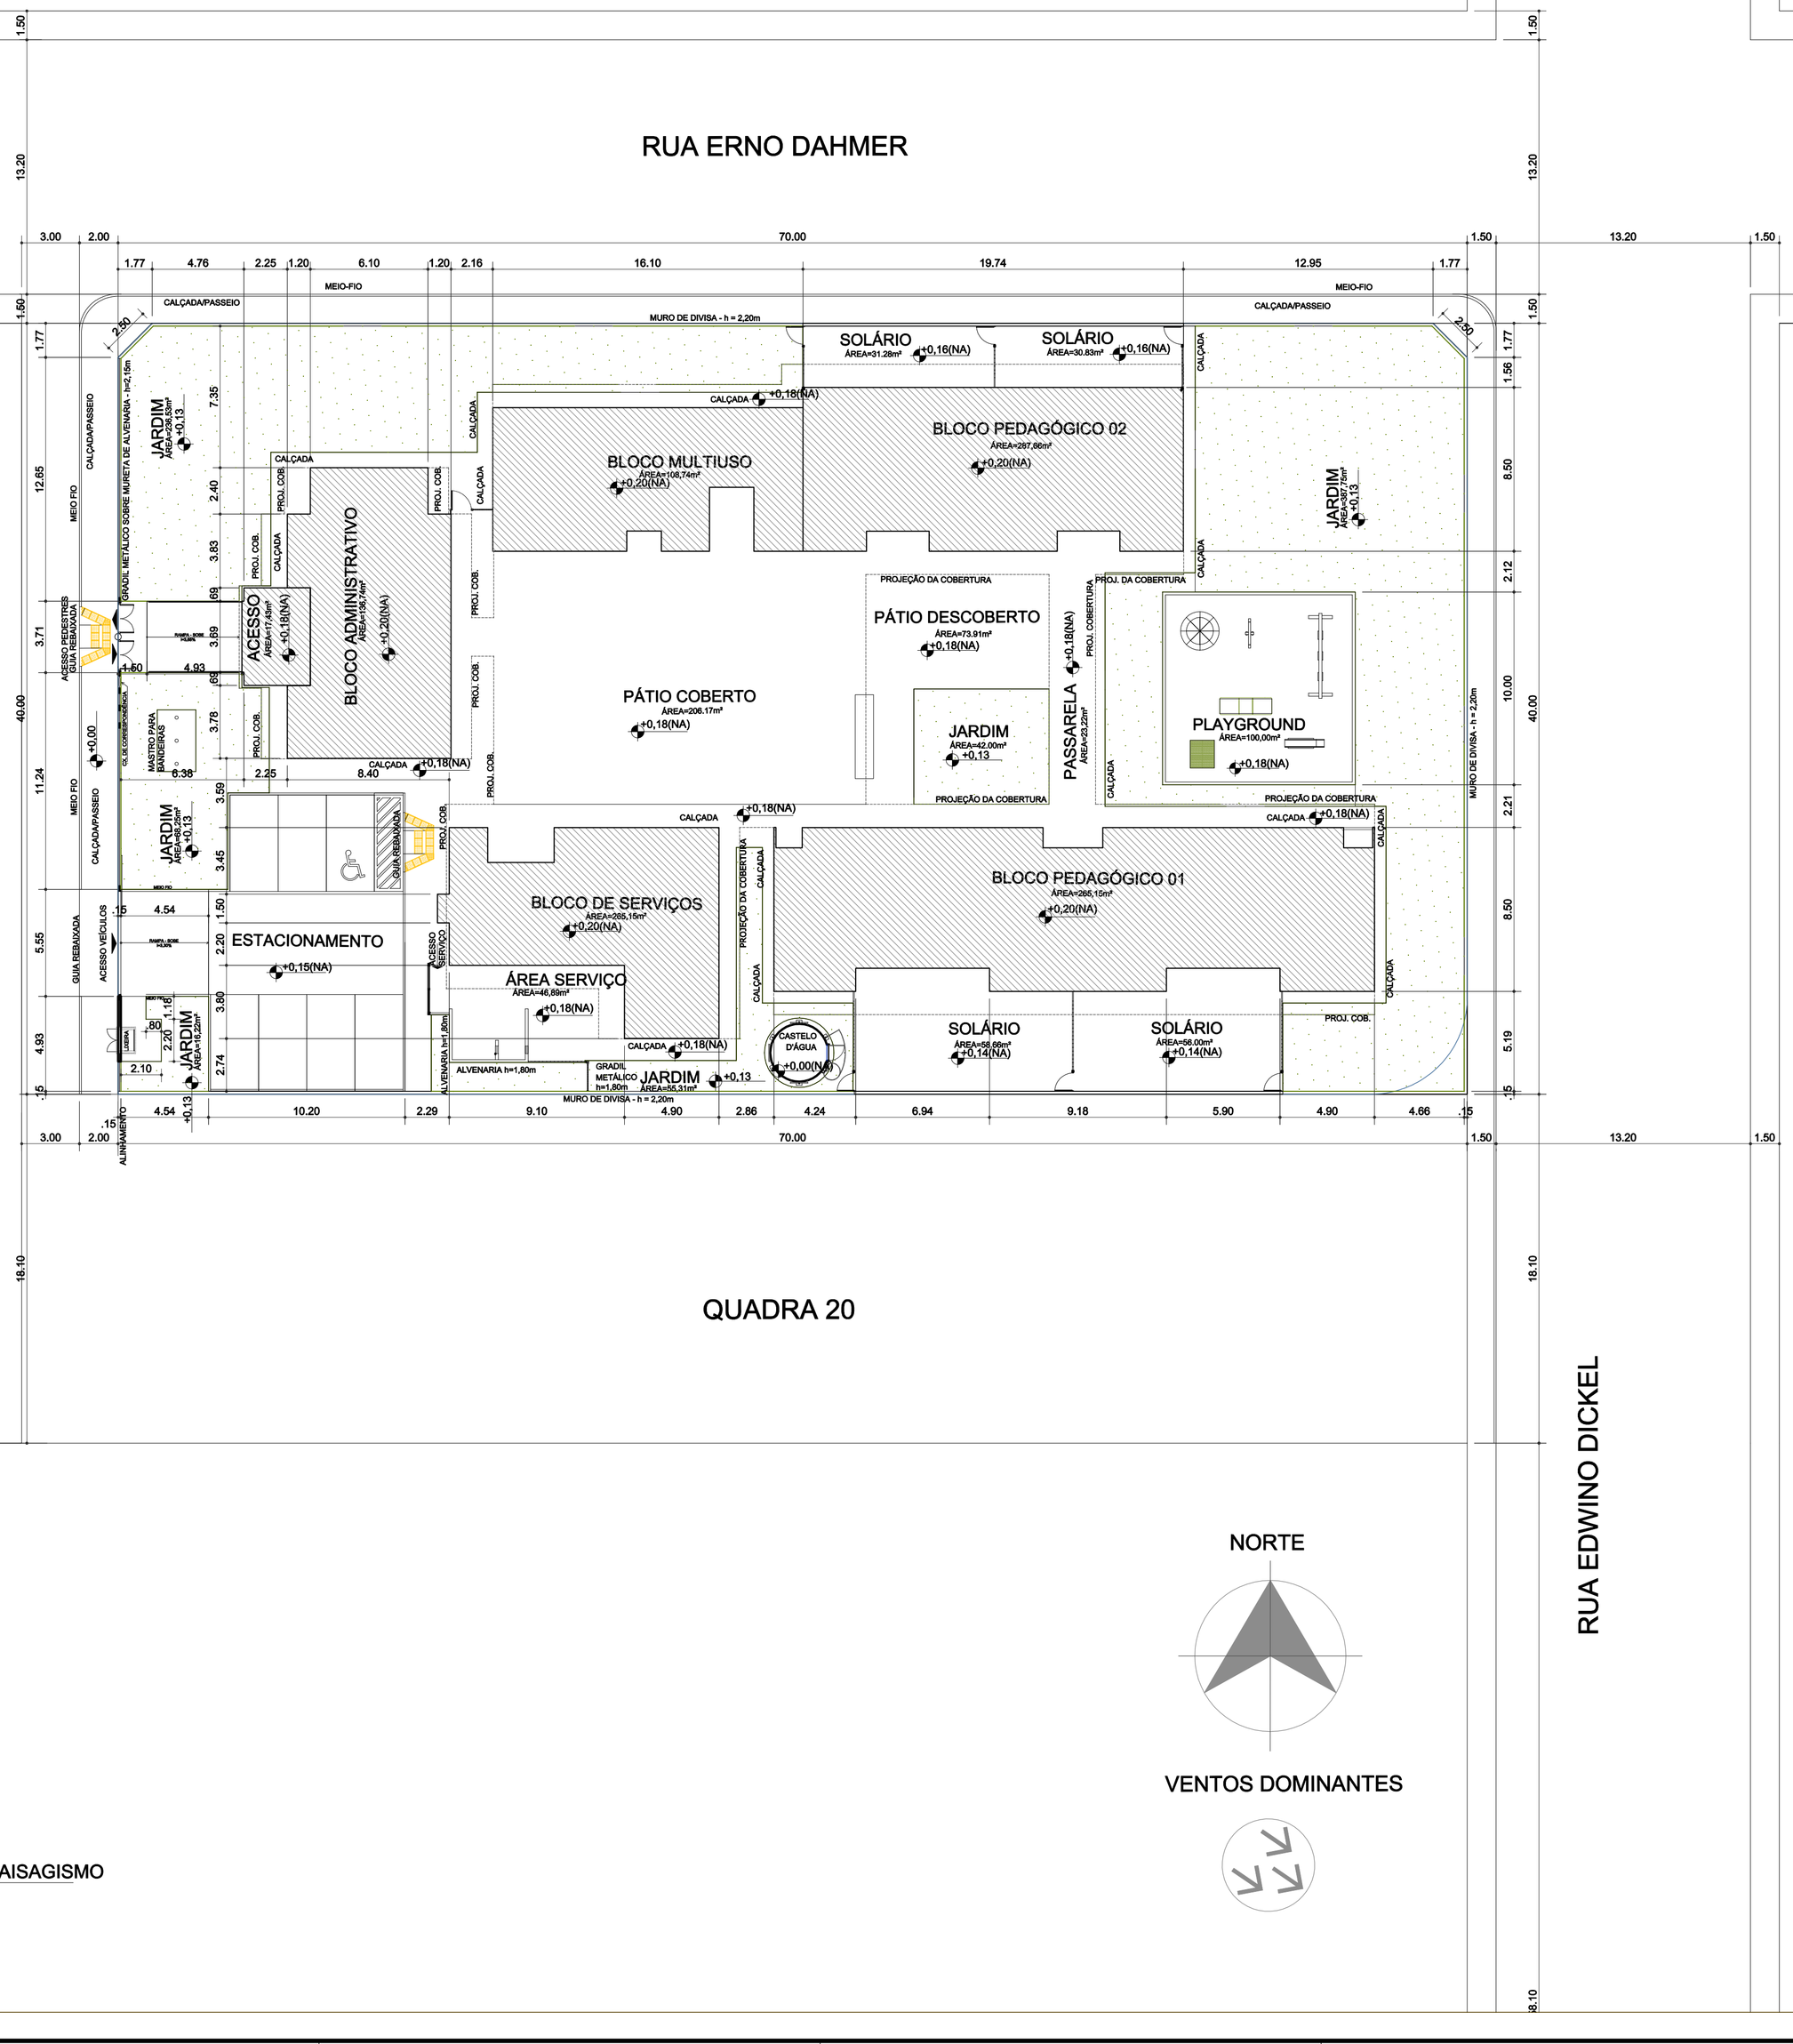


1 PLANTA BAIXA - PAISAGISMO
ESCALA 1/200

NOTAS

- DIMENSÕES EM METROS;
- COTAS DE NÍVEL EM METROS;
- VERIFICAR POSIÇÃO EXATA DOS PILARES NO PROJETO ESTRUTURAL;
- VERIFICAR DETALHES CONSTRUTIVOS PERTINENTES NAS PRANCHAS DE DETALHAMENTO;
- ALTERAÇÕES NESTE PROJETO SOMENTE COM AUTORIZAÇÃO EXPRESSA DA MVC

REFERÊNCIAS:


- MEMORIAL DESCRITIVO DO PROJETO;
- PLANILHA DE QUANTITATIVOS;

LEGENDA/TABELA DE QUANTITATIVO DAS ESPÉCIES VEGETAIS

JARDIM [4]	GRAMA ESMERALDA-EM ROLO *Zoysia japonica*	806,06 m²

ORIENTAÇÕES PARA EXECUÇÃO DE PLANTIOS:

* PREVER PLANTIO DE GRAMA TIPO ESMERALDA, SOB FORMA DE ROLOS DE 40x125cm, SOBRE SUBSTRATO LIGEIRAMENTE ÚMIDO;
* INICIALMENTEDEVE-SE PROCEDER A LIMPEZA DO TERRENO, FAZENDO A REMOÇÃODE ERVAS DANINHAS, ENTULHOS, ETC.
* OS ROLOS DE GRAMA DEVERÃO SER INSTALADOS BEM PRÓXIMOS UNS DOS OUTROS, DEVENDO SER UTILIZADA LINHA DE NYLON OU BARBANTE COMO GUIA PARA O ALINHAMENTO;
* O GRAMADO RECÉM PLANTADO DEVERÁ RECEBER UMA CAMADA DE 5,00cm DE TERRA PRETA NITROGENADA, A QUAL SERÁ PARA FAZER OS REJUNTES DOS ESPASSAMENTOS DEIXADOS ENTRE OS ROLOS;
* PREVER IRRIGAÇÃO PERIODICA DO GRAMADO DURANTE APROXIMADAMENTE UM MÊS.

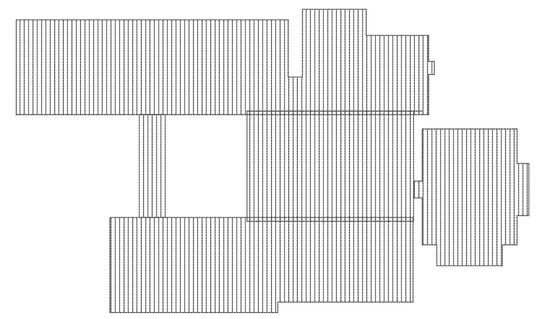

2 CROQUI DE REFERÊNCIA
ESCALA 1/500

FNDE Fundo Nacional de Desenvolvimento da Educação — Ministério da Educação — GOVERNO FEDERAL BRASIL PAÍS RICO É PAÍS SEM POBREZA

PROPRIETÁRIO:	FUNDO NACIONAL DE DESENVOLVIMENTO DA EDUCAÇÃO - FNDE
ENDEREÇO:	RUA ERNO DAHMER 840
MUNICÍPIO - UF:	TEUTÔNIA - RS

PROPRIETÁRIO
LUCIANA DE JESUS CAPELO
RESP. TÉCNICO IMPLANTAÇÃO: CAU: A25640-4
LUCIANA DE JESUS CAPELO
AUTOR IMPLANTAÇÃO ARQUITETÔNICA: CAU: A25640-4

DLFO

CBMDF

RA

OBSERVAÇÕES:
A ÁREA DO TERRENO DESTINADA À CONSTRUÇÃO DA CRECHE PADRÃO FNDE É DE 2.800,00m², CONFORME DECLARAÇÃO DE DOMINIALIDADE EMITIDA PELO MUNICÍPIO DE TEUTÔNIA - RS.

DATA DA PLOTAGEM: sexta-feira, 12 de setembro de 2014 11:32:59

PROGRAMA PROINFÂNCIA - PROJETO TIPO B

PROJETO DE ARQUITETURA

COORDENAÇÃO CGEST - Coordenação Geral de Infraestrutura Educacional	IMPLANTAÇÃO ARQUITETÔNICA PAISAGISMO - PLANTA BAIXA - PRÓ INFÂNCIA ALESGUT 94-MVC-B-APS-PLD-GER0-11-R00		ARQ
FORMATO A1 EXT.(841X594)	REVISÃO R.00	ESCALA INDICADA	PRANCHA 11/11
		DATA EMISSÃO SETEMBRO/2014	