


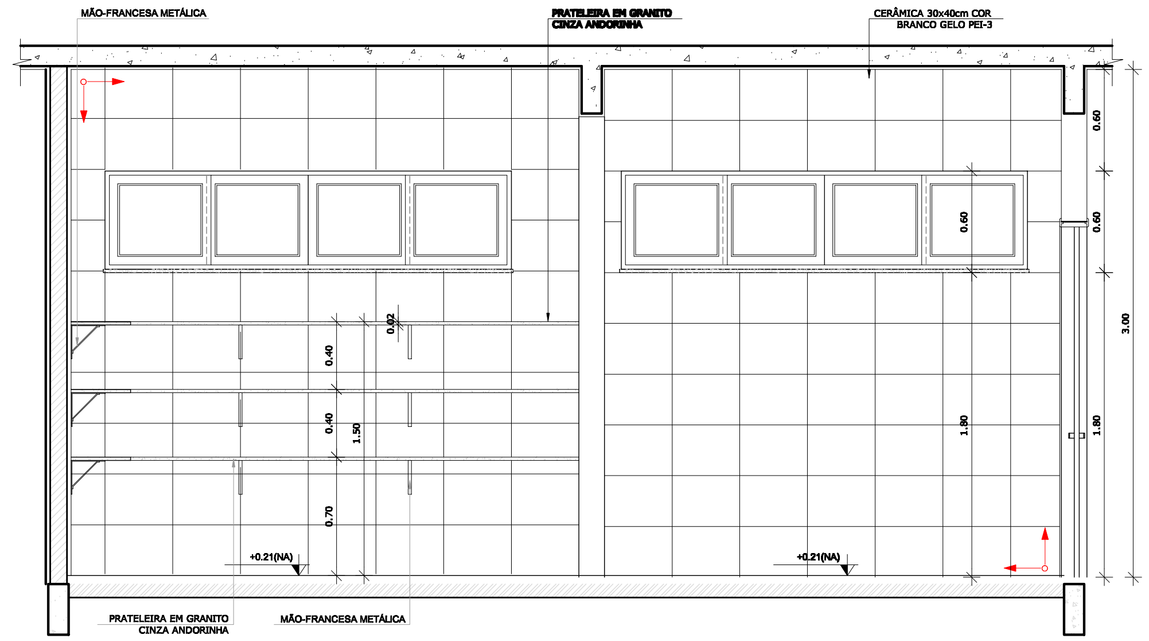


6 VISTA 03 - DESPENSA
ESCALA 1/25

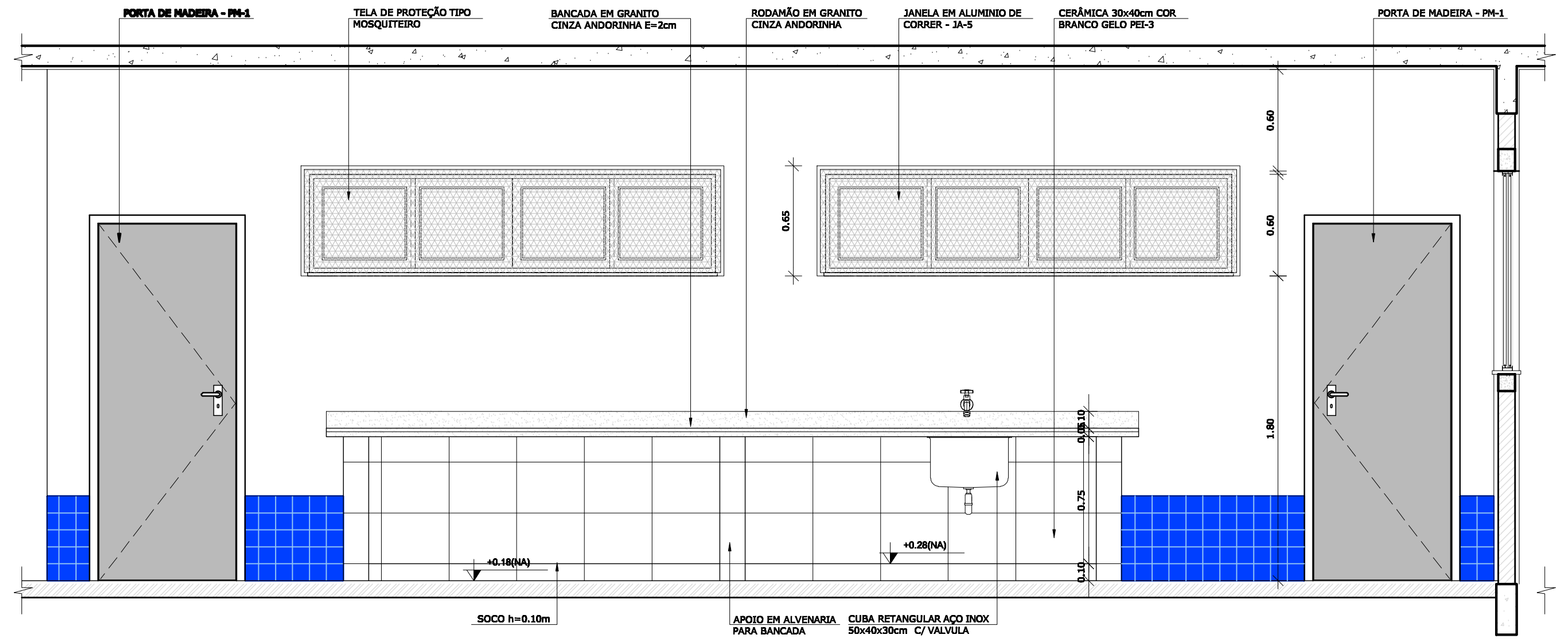


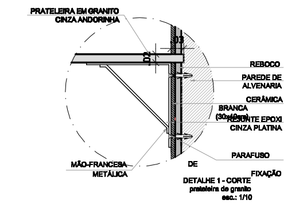

8 DETALHE 01
ESCALA 1/10

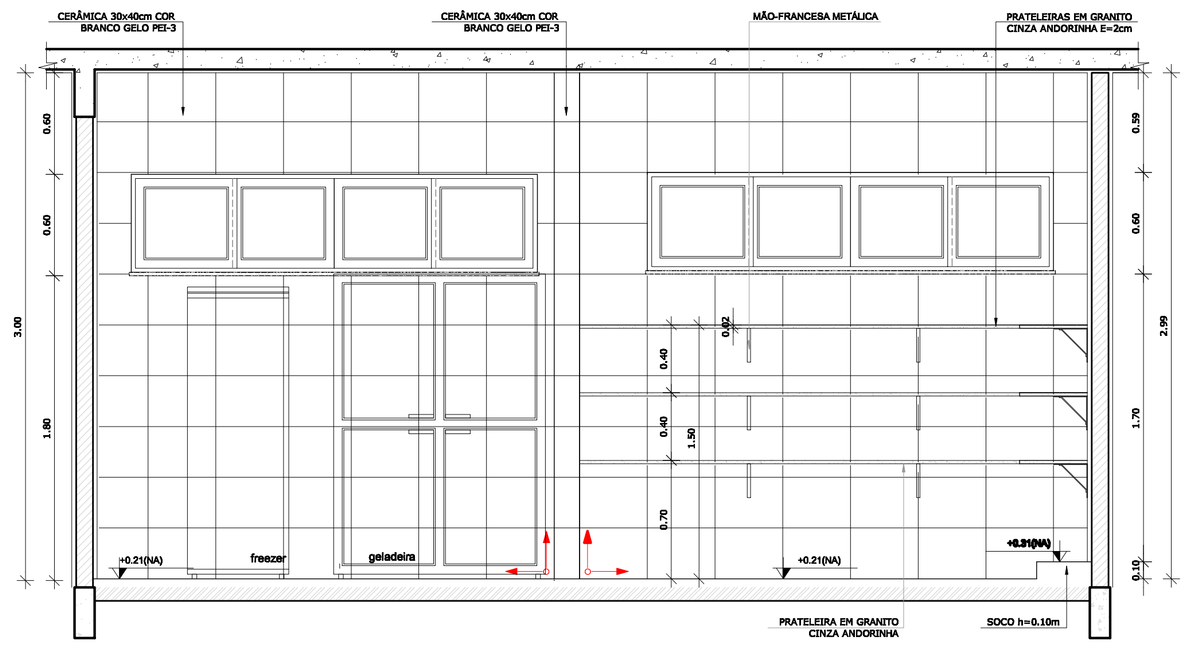


3 VISTA 01 - DESPENSA
ESCALA 1/25

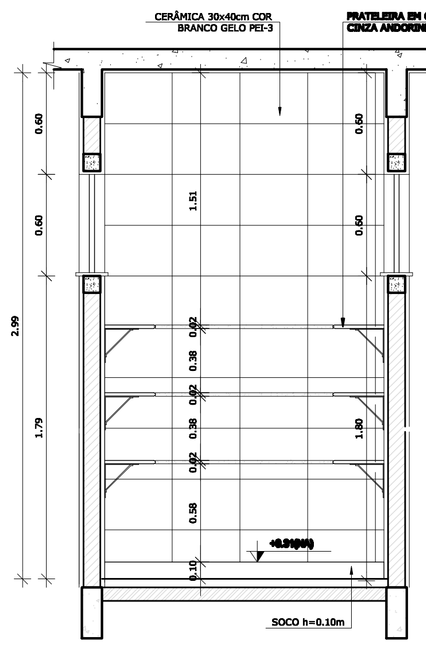


4 VISTA 02 - DESPENSA
ESCALA 1/25


7 VISTA 04 - RECEPÇÃO E PRÉ LAVAGEM
ESCALA 1/25

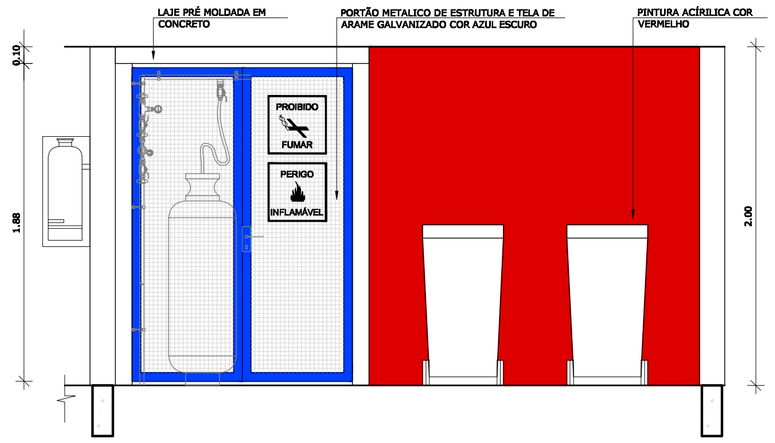


5 VISTA 01 - DESPENSA
ESCALA 1/25

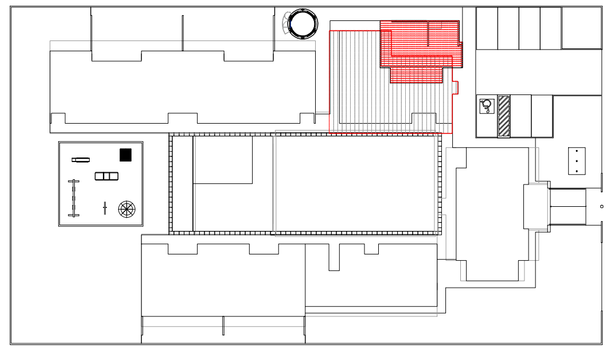

CROQUI DE REFERÊNCIA
ESCALA 1/500

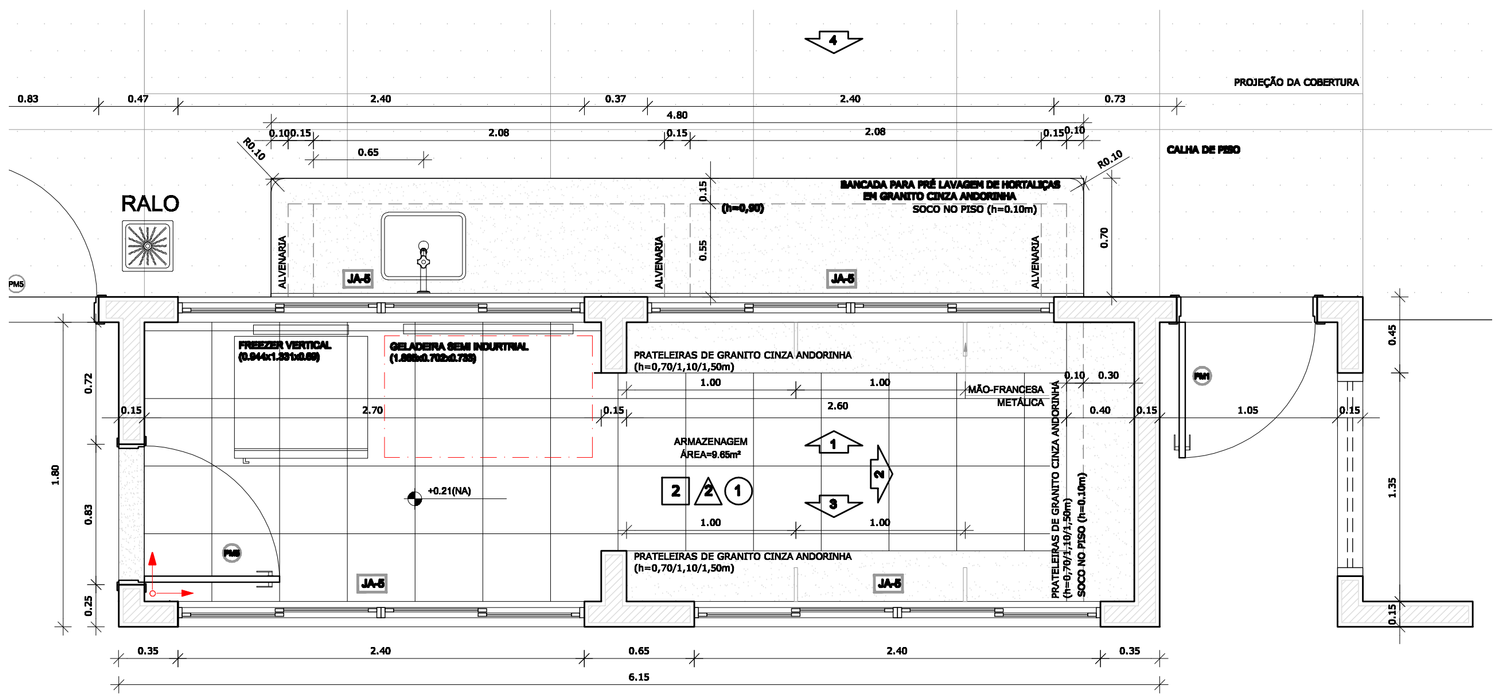

1 PLANTA BAIXA
ESCALA 1/25

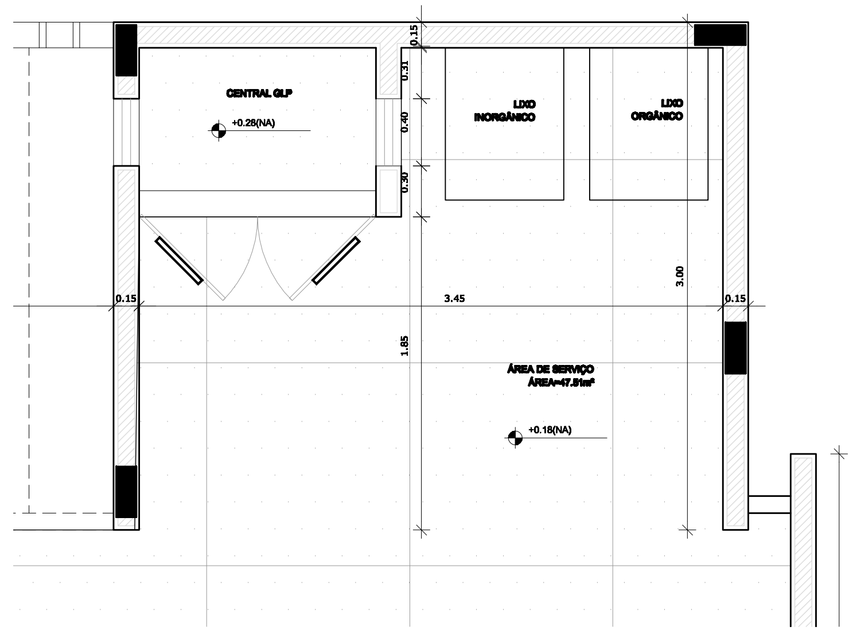

2 PLANTA BAIXA
ESCALA 1/25

FNDE Fundo Nacional de Desenvolvimento da Educação — Ministério da Educação — GOVERNO FEDERAL BRASIL PAÍS RICO É PAÍS SEM POBREZA

PROJETO PADRÃO - FNDE

PROPRIETÁRIO: :

ENDEREÇO:

MUNICÍPIO – UF:

PROPRIETÁRIO

RESP. TÉCNICO — CREA

AUTOR DO PROJETO — CAU

DLFO — CREA

RA

OBSERVAÇÕES:

PROGRAMA PROINFÂNCIA - PROJETO TIPO B
PROJETO DE ARQUITETURA

COORDENAÇÃO: CGEST - Coordenação Geral de Infraestrutura Educacional	AMPLIAÇÃO BLOCO DE SERVIÇOS AMPLIAÇÃO DESPENSA		ARQ
FORMATO: A1 (840X594)	REVISÃO: R.00 R.00 R.00	ESCALA: INDICADA DATA EMISSÃO: NOVEMBRO/ 2012	PRANCHA: 26/36