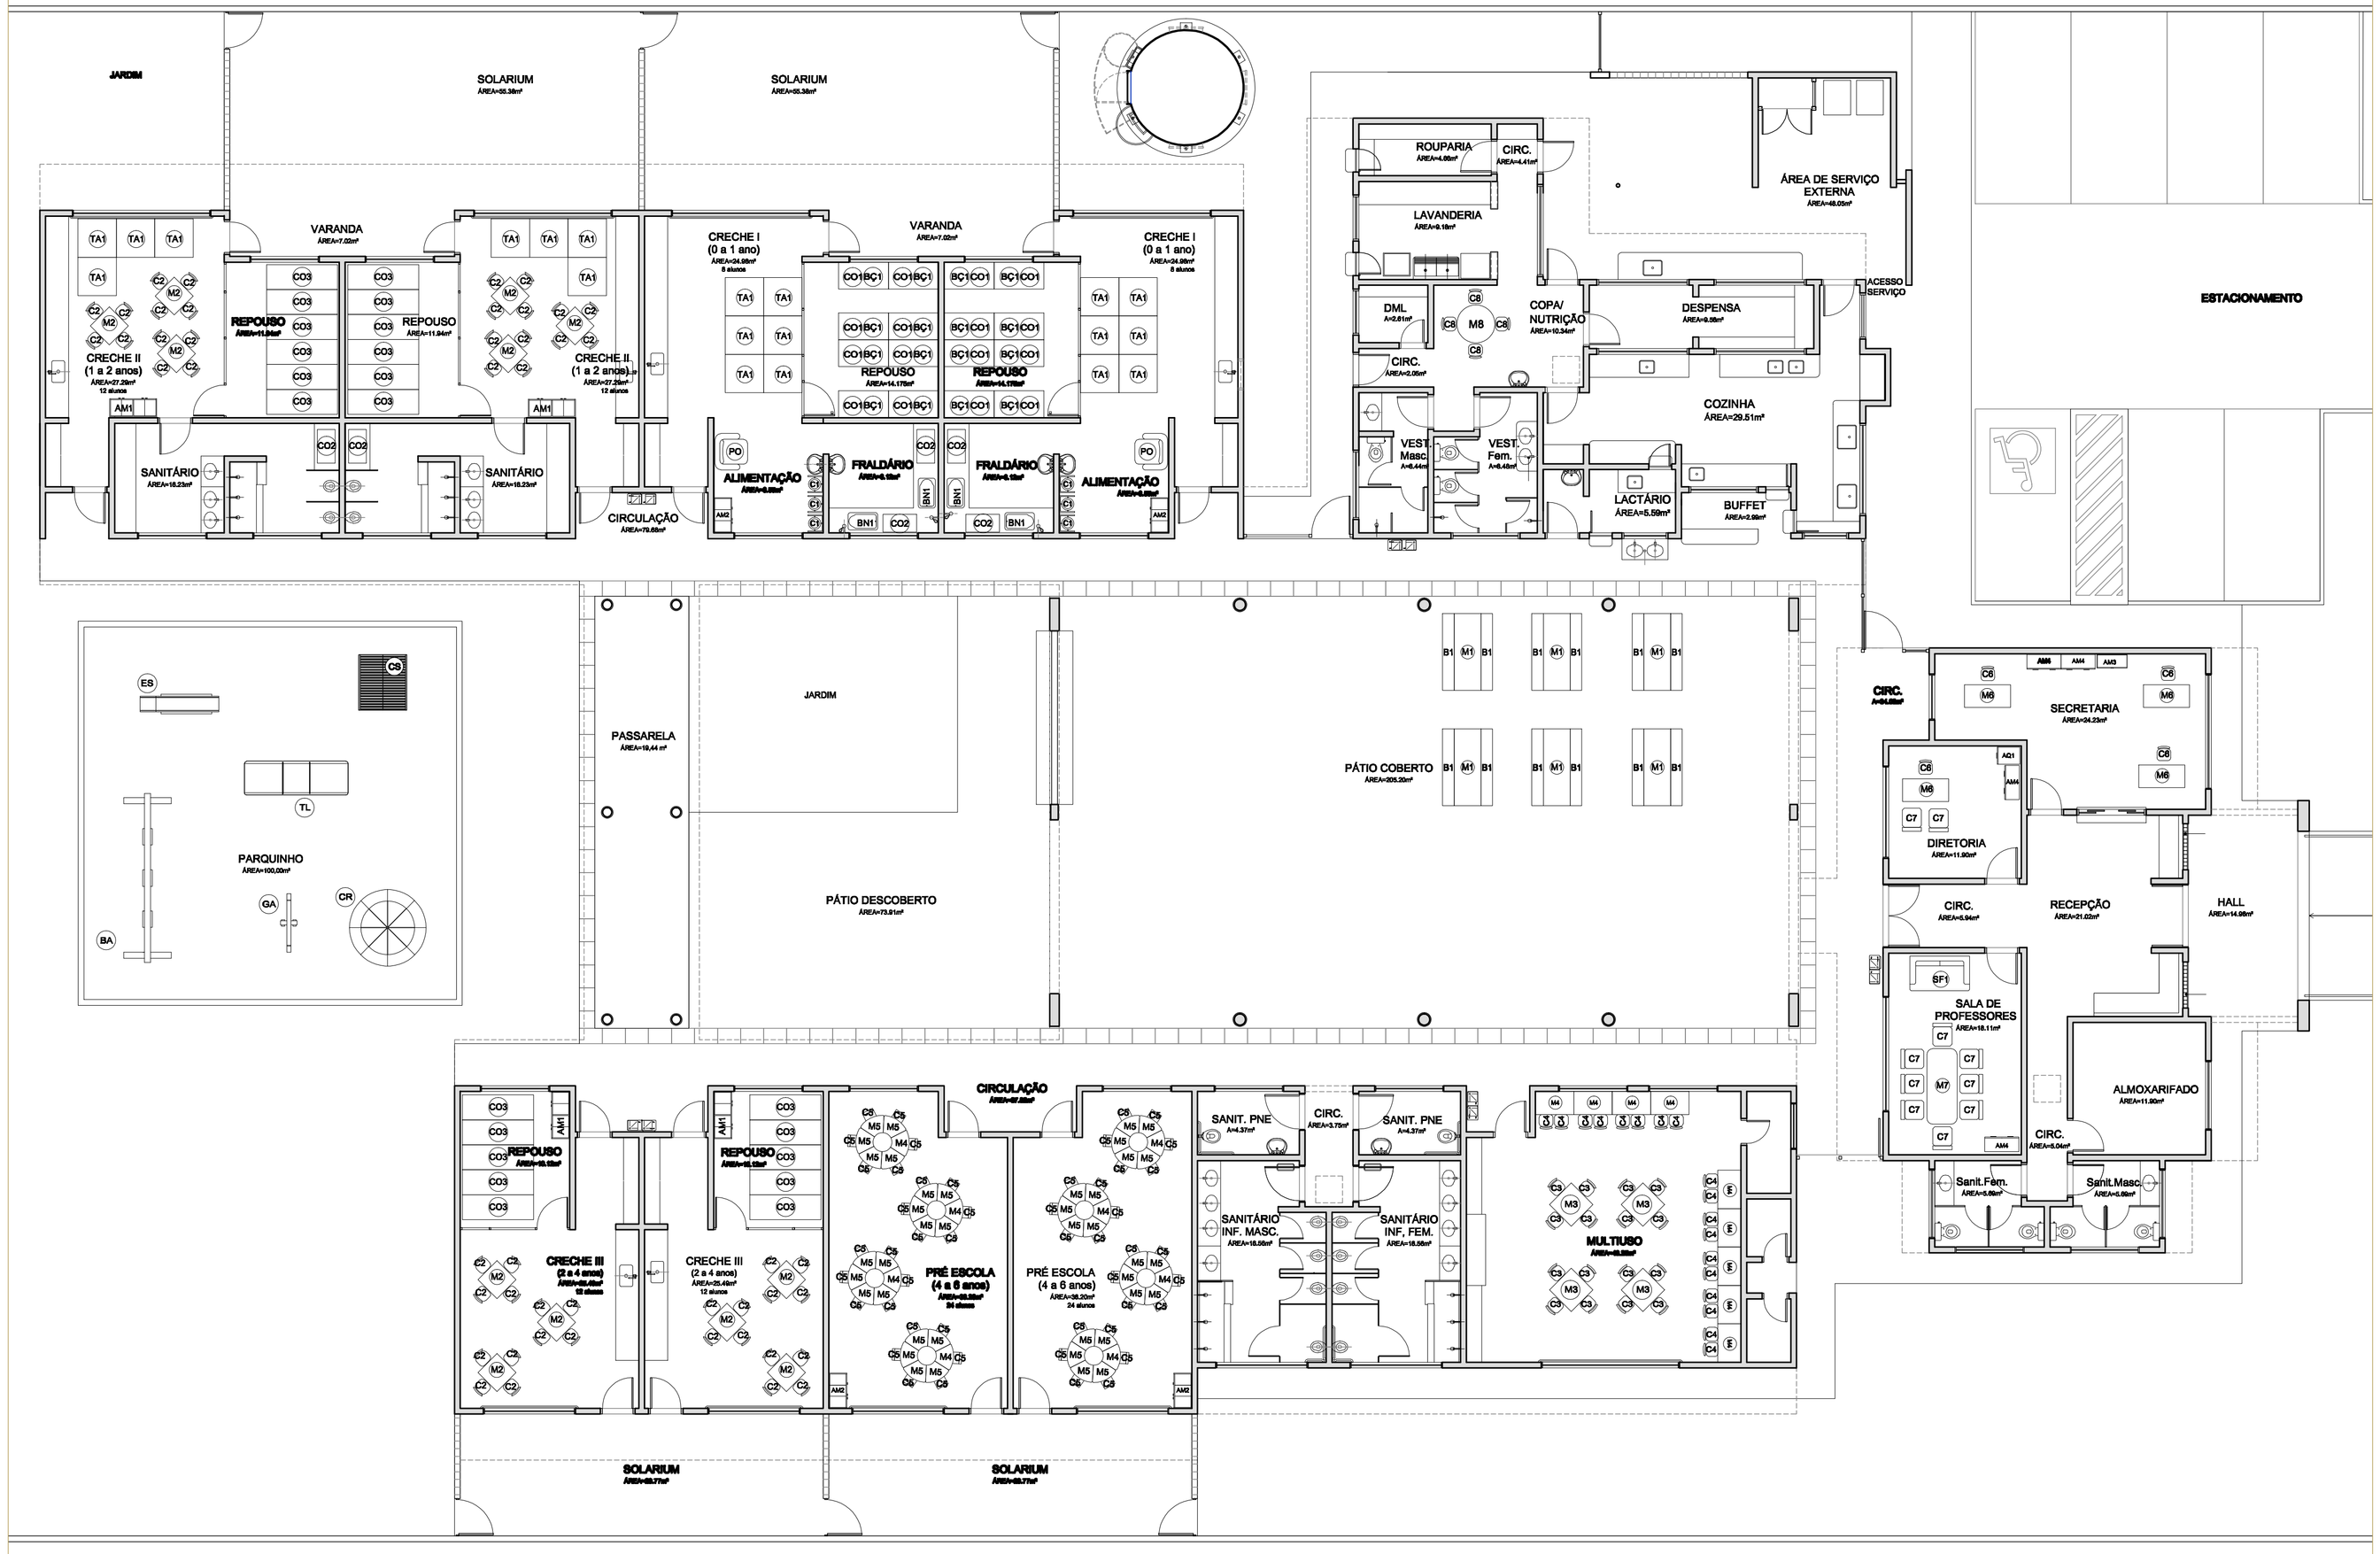


1 PLANTA DE LAYOUT - MOBILIARIO
ESCALA 1/100

NOTAS


- DIMENSÕES EM METROS;
- COTAS DE NÍVEL EM METROS;
- VERIFICAR POSIÇÃO EXATA DOS PILARES NO PROJETO ESTRUTURAL;
- VERIFICAR DETALHES CONSTRUTIVOS PERTINENTES NAS PRANCHAS DE DETALHAMENTO;
- EM CASO DE CONFLITO DE INFORMAÇÕES ENTRE O PROJETO GRÁFICO E O CADERNO DE ESPECIFICAÇÕES, PREVALECE A INFORMAÇÃO CONTIDA NOS DESENHOS;
- EM CASO DE CONFLITO DE INFORMAÇÕES ENTRE AS DIMENSÕES DESENHADAS E AS DIMENSÕES INDICADAS NAS COTAS E NÍVEIS, PREVALECE A INFORMAÇÃO CONTIDA NAS INDICAÇÕES DE COTAS E NÍVEIS;
- ALTERAÇÕES NESTE PROJETO SOMENTE COM AUTORIZAÇÃO EXPRESSA DO FNDE

REFERÊNCIAS:

- MEMORIAL DESCRITIVO DO PROJETO;
- ESPECIFICAÇÕES TÉCNICAS DO PROJETO DE ARQUITETURA;
- PLANILHA DE QUANTITATIVOS;
- CADERNO DE ENCARGOS

LEGENDA:

+0.00(NA) +0.00(NF) +0.00(NV)	INDICAÇÃO NIVEIS PLANTA E CORTE	VX-XX	INDICAÇÃO DE VISTAS
PJ-XX	INDICAÇÃO DE CORTES	1 / 1	ESPECIFICAÇÕES DE MATERIAIS
	INDICAÇÃO DE FACHADAS	X	INDICAÇÃO DE EIXOS
JA-X / PMX	INDICAÇÃO DE PORTAS E JANELAS	BCX	INDICAÇÃO DE ELEMENTOS (BANCADAS, PRATELEIRAS E ETC.)

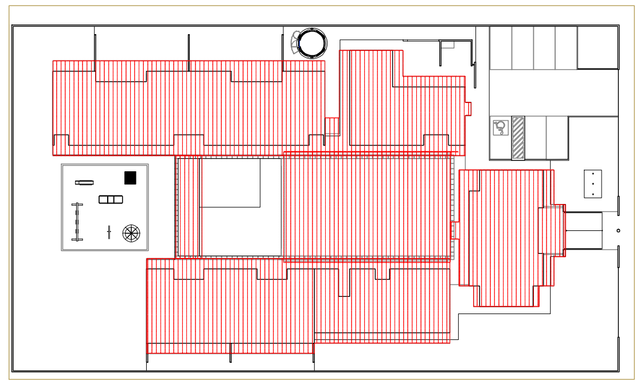

2 CROQUI DE REFERÊNCIA
ESCALA 1/500

FNDE Fundo Nacional de Desenvolvimento da Educação — Ministério da Educação — GOVERNO FEDERAL BRASIL PAÍS RICO É PAÍS SEM POBREZA

PROJETO PADRÃO - FNDE

PROPRIETÁRIO: :

ENDEREÇO:

MUNICÍPIO – UF:

PROPRIETÁRIO

RESP. TÉCNICO — CREA

AUTOR DO PROJETO — CAU

DLFO

CREA

RA

OBSERVAÇÕES:

ADMINISTRAÇÃO			
	C8	04	CADEIRA GIRATÓRIA COM ALTURA REGULÁVEL (DIRETORIA E SECRETARIA) DIM: 58x58x90cm
	C7	10	CADEIRA FIXA PARA REUNIÕES (DIRETORIA E SECRETARIA E SALA DOS PROFESSORES) DIM: 60x60x90cm
	AM4	04	ARMÁRIO EM AÇO PARA BLOCO ADMINISTRATIVO (DIRETORIA, SECRETARIA E SALA DOS PROFESSORES) DIM: 90x40x198cm
	AQ1	01	ARQUIVO EM AÇO (DIRETORIA) DIM: 46,5x90x134cm
	M7	01	MESA DE REUNIÃO PARA 8 PESSOAS (PROFESSORES) DIM: 300x100x75cm
	M8	04	MESA DE TRABALHO DIM: 60x120x75cm
	AM3	01	ARMÁRIO PARA PRIMEIROS SOCORROS DIM: 38x40x150cm
	BF1	01	BOFÁ EM MATERIAL LAVÁVEL DE 02 LUGARES DIM: 73x125x75cm

COZINHA / COPA			
	M8	01	MESA DE REFEIÇÃO PARA ADULTOS DIM: DIÂMETRO 100cm E 71cm DE ALTURA
	C8	04	CADEIRA DE REFEIÇÃO PARA ADULTOS DIM: 58x58x90cm
REFEITÓRIO	M1	06	MESA RETANGULAR MONOBLOCO COM BORDAS ARREDONDADAS PARA CRIANÇAS DE 4A A 6A ANOS DIM: 180x90cm
	B1	12	BANCO RETANGULAR MONOBLOCO COM BORDAS ARREDONDADAS DIM: 180x30cm
HIGIENE E ALIMENTAÇÃO	C1	06	CADEIRA DE ALIMENTAÇÃO COM BANDEJAS REMOVÍVEIS (CRECHE I) DIM: 105x55x68cm
	PO	02	POLTRONA ACOLCHOADA PARA AMAMENTAR (CRECHE I) DIM: 70x50cm
	CO2	06	COLCHONETE PARA TROCADOR DIM: 100x60x3cm

AMBIENTES	MOBILIÁRIO	QTDE	DESCRIÇÃO
REPOUSO	BC1	16	BERÇO EM MDF COM GRADES NA COR BRANCA ACETINADA DIM: 130x70x102cm
	CO1	16	COLCHÕES PARA BERÇO DIM: 130x70x10cm
	CO2	44	COLCHONETE PARA REPOUSO DIM: 180x60x8cm
	TA1	20	PLACAS DE TATAME EM EVA (CRECHES I E II) DIM: 100x100x2cm

SALAS DE ATIVIDADES ESCOLARES			
	M2	12	MESA REVESTIDA EM LAMINADO MELAMÍNICO PARA CRIANÇAS DE 2 A 4 ANOS (CRECHES I, II E III) DIM: 70x70x54cm
	C2	48	CADEIRA REVESTIDA EM LAMINADO MELAMÍNICO PARA CRIANÇAS DE 2 A 4 ANOS (CRECHES I, II E III) DIM: 34x34x56cm
	M3	04	MESAS PARA REVESTIDA EM LAMINADO MELAMÍNICO PARA CRIANÇAS DE 4 A 6 ANOS (ESPAÇO MULTIUSO/ SALA DE INFORMÁTICA) DIM: 80x80x60cm
	C3	16	CADEIRA REVESTIDA EM LAMINADO MELAMÍNICO PARA CRIANÇAS DE 4 A 6 ANOS (ESPAÇO MULTIUSO/ SALA DE INFORMÁTICA) DIM: 29x27x67,5cm
	M4	9	MESAS REVESTIDAS EM LAMINADO MELAMÍNICO PARA CRIANÇAS DE 4 A 6 ANOS (ESPAÇO MULTIUSO/ SALA DE INFORMÁTICA) DIM: 120x80x60cm
	C4	18	CADEIRA GIRATÓRIA ESTOFADA COM RODÍZIO PARA CRIANÇAS DE 5 E 6 ANOS (ESPAÇO MULTIUSO/ SALA DE INFORMÁTICA) DIM: 29x27x67,5cm
	M5	48	MESAS PARA REVESTIDA EM LAMINADO MELAMÍNICO PARA CRIANÇAS DE 5 E 6 ANOS (PRÉ-ESCOLA) DIM: 80x40x52cm
	C5	48	CADEIRA REVESTIDA EM LAMINADO MELAMÍNICO PARA CRIANÇAS DE 5 E 6 ANOS (PRÉ-ESCOLA) DIM: 29x27x67,5cm
	AB1	04	ARMÁRIO ROUPEIRO EM AÇO COM 04 CORPOS E 16 PORTAS (CRECHES II E III) DIM: 125x51x194,5cm
	AM2	04	ARMÁRIO ROUPEIRO EM AÇO COM 08 CORPOS E 12 PORTAS (CRECHES I E PRÉ ESCOLA) DIM: 90x43x194,5cm

BRINQUEDOS ÁREA DE LAZER EXTERNA			
	BA	01	BALANÇO DE 04 LUGARES DIM: 160x440x320cm
	GR	01	GIRA GIRA CARROSSEL EM POLIETILENO PARA ATÉ 3 CRIANÇAS DIM: DIÂMETRO DE 100cm
	CS	01	CASA DE BONECAS EM POLIETILENO DIM: 124x143x138cm
	EB	01	ESCORREGADOR EM POLIETILENO DIM: 88x305x128
	GA	01	GANGORRA TRIPLA EM POLIETILENO DIM: 42x151x447cm
	TL	01	TÚNEL LÚDICO EM POLIETILENO DIM: 87x214x97cm

PROGRAMA PROINFÂNCIA - PROJETO TIPO B
PROJETO DE ARQUITETURA

COORDENAÇÃO
CGEST - Coordenação Geral de Infraestrutura Educacional

PLANTA BAIXA - LAYOUT MOBILIÁRIO

ARQ

FORMATO	REVISÃO	ESCALA	PRANCHA
A1 (840X594)	R.00 R.00 R.00	1/100	03/19
	DATA EMISSÃO: NOVEMBRO/ 2012		