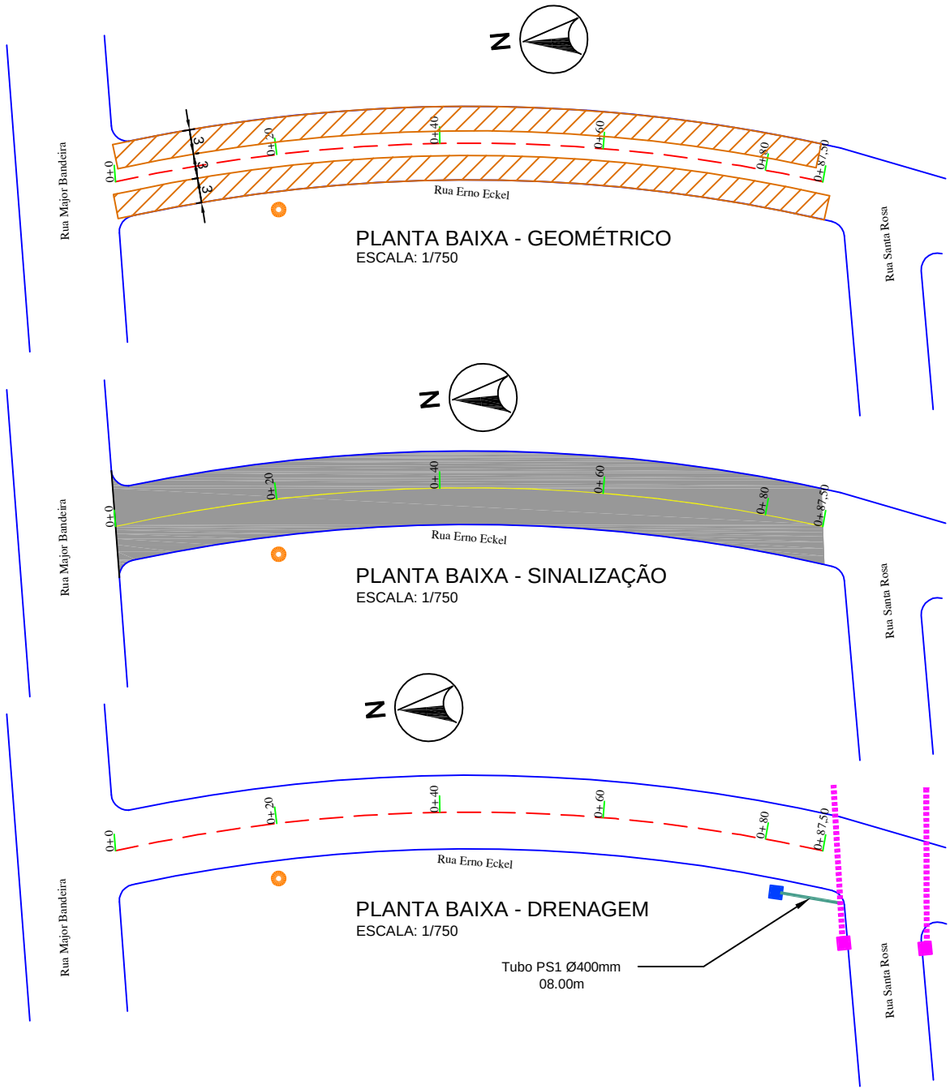


CONVENÇÕES DA PLANTA:

- ÁREA DE REMOÇÃO DE SOLOS DE BAIXA CAP. DE SUPORTE
- ÁREA DE PASSEIO
- ÁREA DE PAVIMENTO
- MEIO-FIO NOVO
- MEIO-FIO EXISTENTE
- BORDO EXISTENTE
- CERCA
- POSTE DE ENERGIA
- PLACA R01
- PLACA A 32 - B
- FAIXA DE SEGURANÇA
- RAMPA DE ACESSO AO PASSEIO
- PINTURA NO EIXO DA PISTA
- CAIXA COLETORA 0,80x0,80m (med. internas)
- CAIXA EXISTENTE
- TUBO MF PS-1 Ø400mm
- TUBO EXISTENTE

PREFEITURA MUNICIPAL DE TEUTÔNIA

PROJETO DE PAVIMENTAÇÃO

PROJETO GEOMETRICO, PAVIMENTAÇÃO E SINALIZAÇÃO, DRENAGEM

DATA: MAI/2016

FOLHA: 2/2

LOCAL: ERNO ECKEL, BAIRRO ALESGUT, TEUTÔNIA - RS
TRECHO: ENTRE A RUA MAJOR BANDEIRA E A RUA SANTA ROSA

RESP. TÉCNICO:

ALEXANDRE ETGETON
ENG.º CIVIL CREARS 163.198-D

PROPRIETÁRIO:

MUNICÍPIO DE TEUTÔNIA
RENATO AIRTON ALTMANN - PREFEITO MUNICIPAL

ESCALA: 1/750

ÁREA TOTAL: 878,50m2