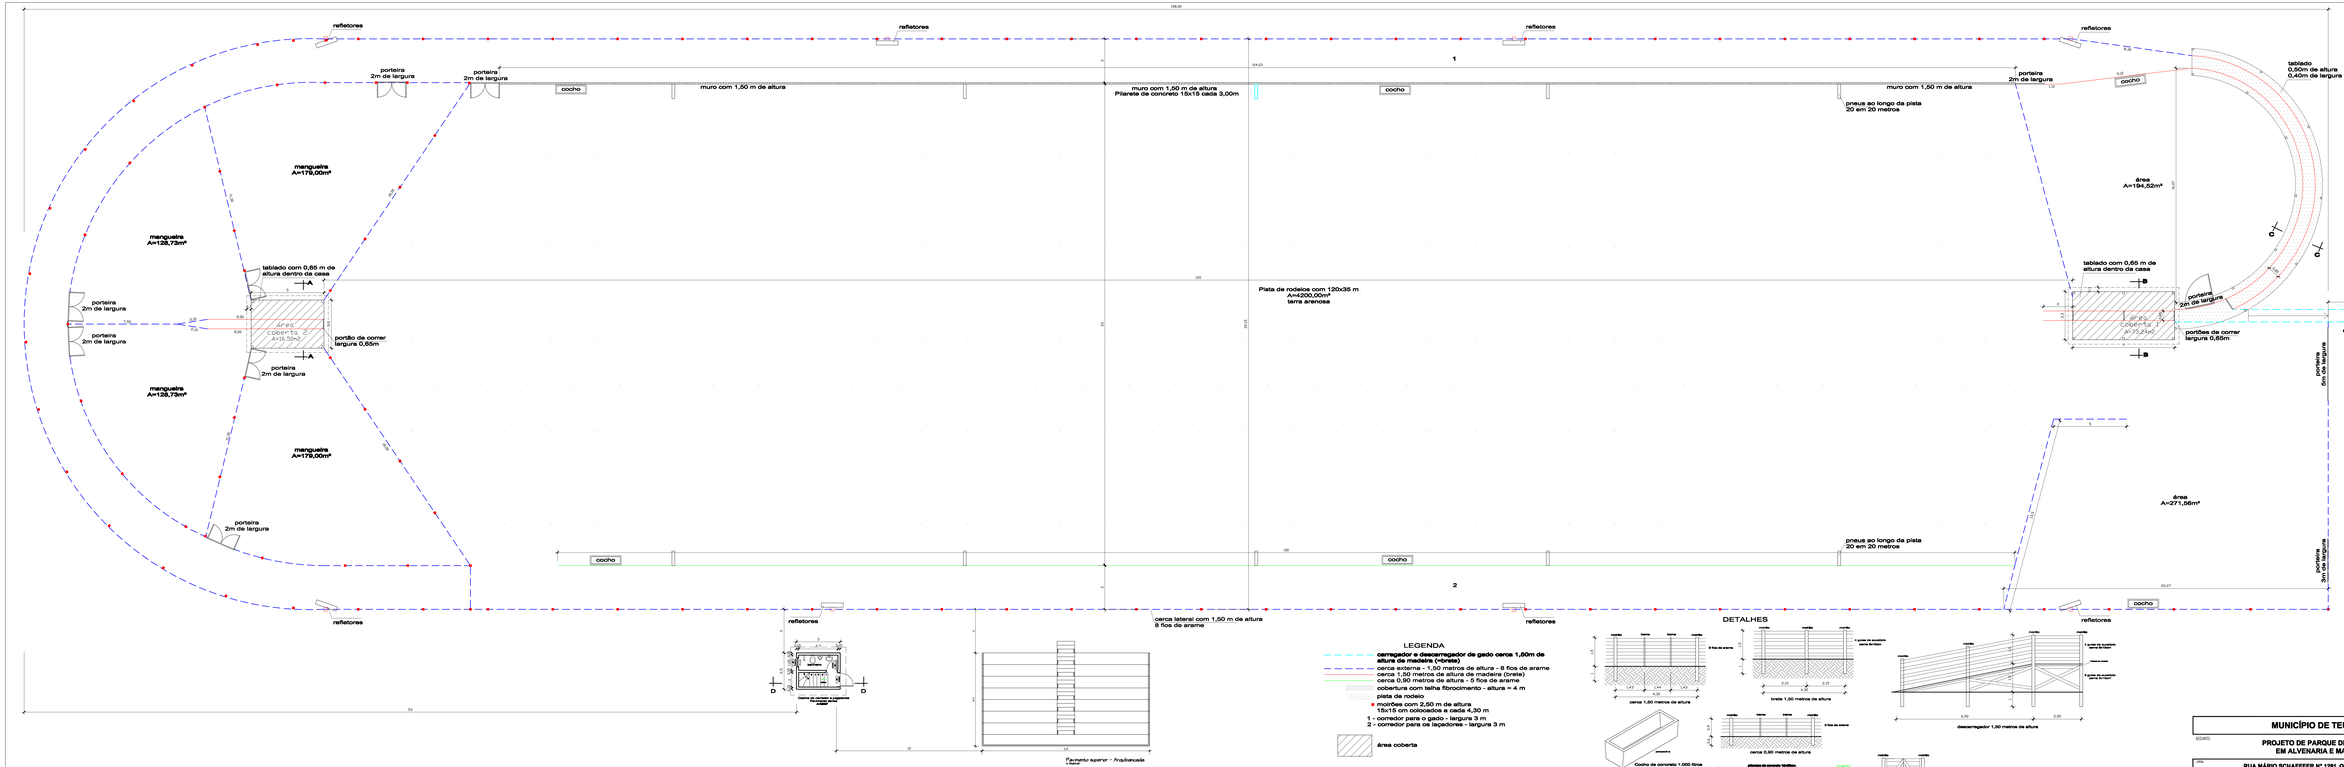


MUNICÍPIO DE TEUTÔNIA

ASSUNTO

PROJETO DE PARQUE DE RODEIOS EM ALVENARIA E MADEIRA

END.

RUA MÁRIO SCHAEFFER Nº 1281, QUADRA 328, LOTE 01
BAIRRO CANABARRO - TEUTÔNIA - RS

PROJETO ARQUITETÔNICO

PREFEITO MUNICIPAL

JONATAN SPÖNGTRUP

PROJETO

ENG. CIVIL GUSTER EDUARDO STEIN – CREA/RS 088.882

FRANCH	DATA	ÁREA (m²)	ESCALA
ARQ–01	JANEIRO/2017	5.977,41	1:100