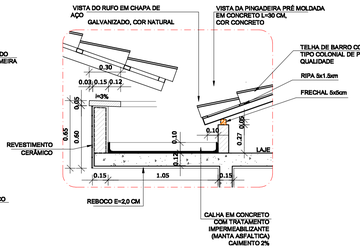
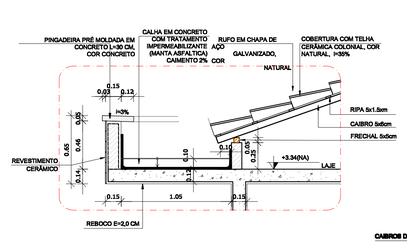




2 DETALHE 1 - BEIRAL
ESCALA 1/25





3 DETALHE 2 - CALHA ENTRE PÁTIO E BLOCO
ESCALA 1/25



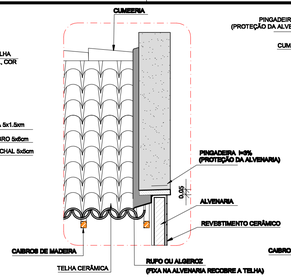

4 DETALHE 3 - CALHA
ESCALA 1/25



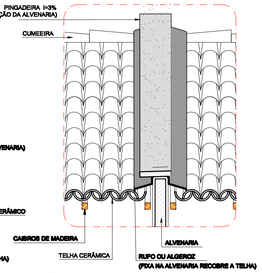

5 DETALHE 4 - PINGADEIRA E RUFO
ESCALA 1/25




6 DETALHE 5 - RUFO DUPLO
ESCALA 1/25

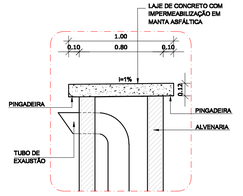


7 DETALHE 6 - EXAUSTOR
ESCALA 1/25

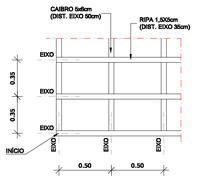


8 DETALHE 7 - RIPAS E CAIBROS
ESCALA 1/25

NOTAS:


- DIMENSÕES EM METROS;
- COTAS DE NÍVEL EM METROS;
- VERIFICAR MADEIRAMENTO DO TELHADO NO PROJETO DE ESTRUTURA DE MADEIRA, PREVALECENDO, EM CASO DE DIVERGENCIA, A INFORMAÇÃO CONTIDA NO PROJETO DE ESTRUTURA DE MADEIRA;
- VERIFICAR ESTRUTURA DO TELHADO DO PÁTIO E DA PASSARELA NO PROJETO DE ESTRUTURA METÁLICA, PREVALECENDO, EM CASO DE DIVERGENCIA, A INFORMAÇÃO CONTIDA NO PROJETO DE ESTRUTURA METÁLICA;
- VERIFICAR POSIÇÃO EXATA DAS DESCIDAS DE ÁGUA NO PROJETO HIDRÁULICO/DRENAGEM;
- VERIFICAR DETALHES CONSTRUTIVOS PERTINENTES NAS PRANCHAS DE DETALHAMENTO;
- EM CASO DE CONFLITO DE INFORMAÇÕES ENTRE O PROJETO GRÁFICO E O CADERNO DE ESPECIFICAÇÕES, PREVALECE A INFORMAÇÃO CONTIDA NOS DESENHOS;
- EM CASO DE CONFLITO DE INFORMAÇÕES ENTRE AS DIMENSÕES DESENHADAS E AS DIMENSÕES INDICADAS NAS COTAS E NÍVEIS, PREVALECE A INFORMAÇÃO CONTIDA NAS INDICAÇÕES DE COTAS E NÍVEIS;
- ALTERAÇÕES NESTE PROJETO SOMENTE COM AUTORIZAÇÃO EXPRESSA DO FNDE

REFERÊNCIAS:


- MEMORIAL DESCRITIVO DO PROJETO;
- ESPECIFICAÇÕES TÉCNICAS DO PROJETO DE ARQUITETURA;
- PLANILHA DE QUANTITATIVOS;
- CADERNO DE ENCARGOS

LEGENDA:

| | | | |
|---|---|---|---|
| +0.00(NA) / +0.00(NA) / +0.00(NA) | INDICAÇÃO NIVEIS PLANTA E CORTE | 1 | INDICAÇÃO DE VISTAS |
| 1 / A1 | INDICAÇÃO DE CORTES | 1 / 1 / 1 | ESPECIFICAÇÕES DE MATERIAIS |
| | INDICAÇÃO DE FACHADAS | X | INDICAÇÃO DE EIXOS |
| JA-X / PMX | INDICAÇÃO DE PORTAS E JANELAS | BCX | INDICAÇÃO DE ELEMENTOS (BANCADAS, PRATELEIRAS E ETC.) |

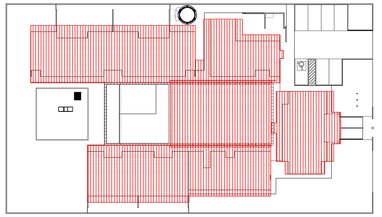

CROQUI DE REFERÊNCIA
ESCALA 1/500

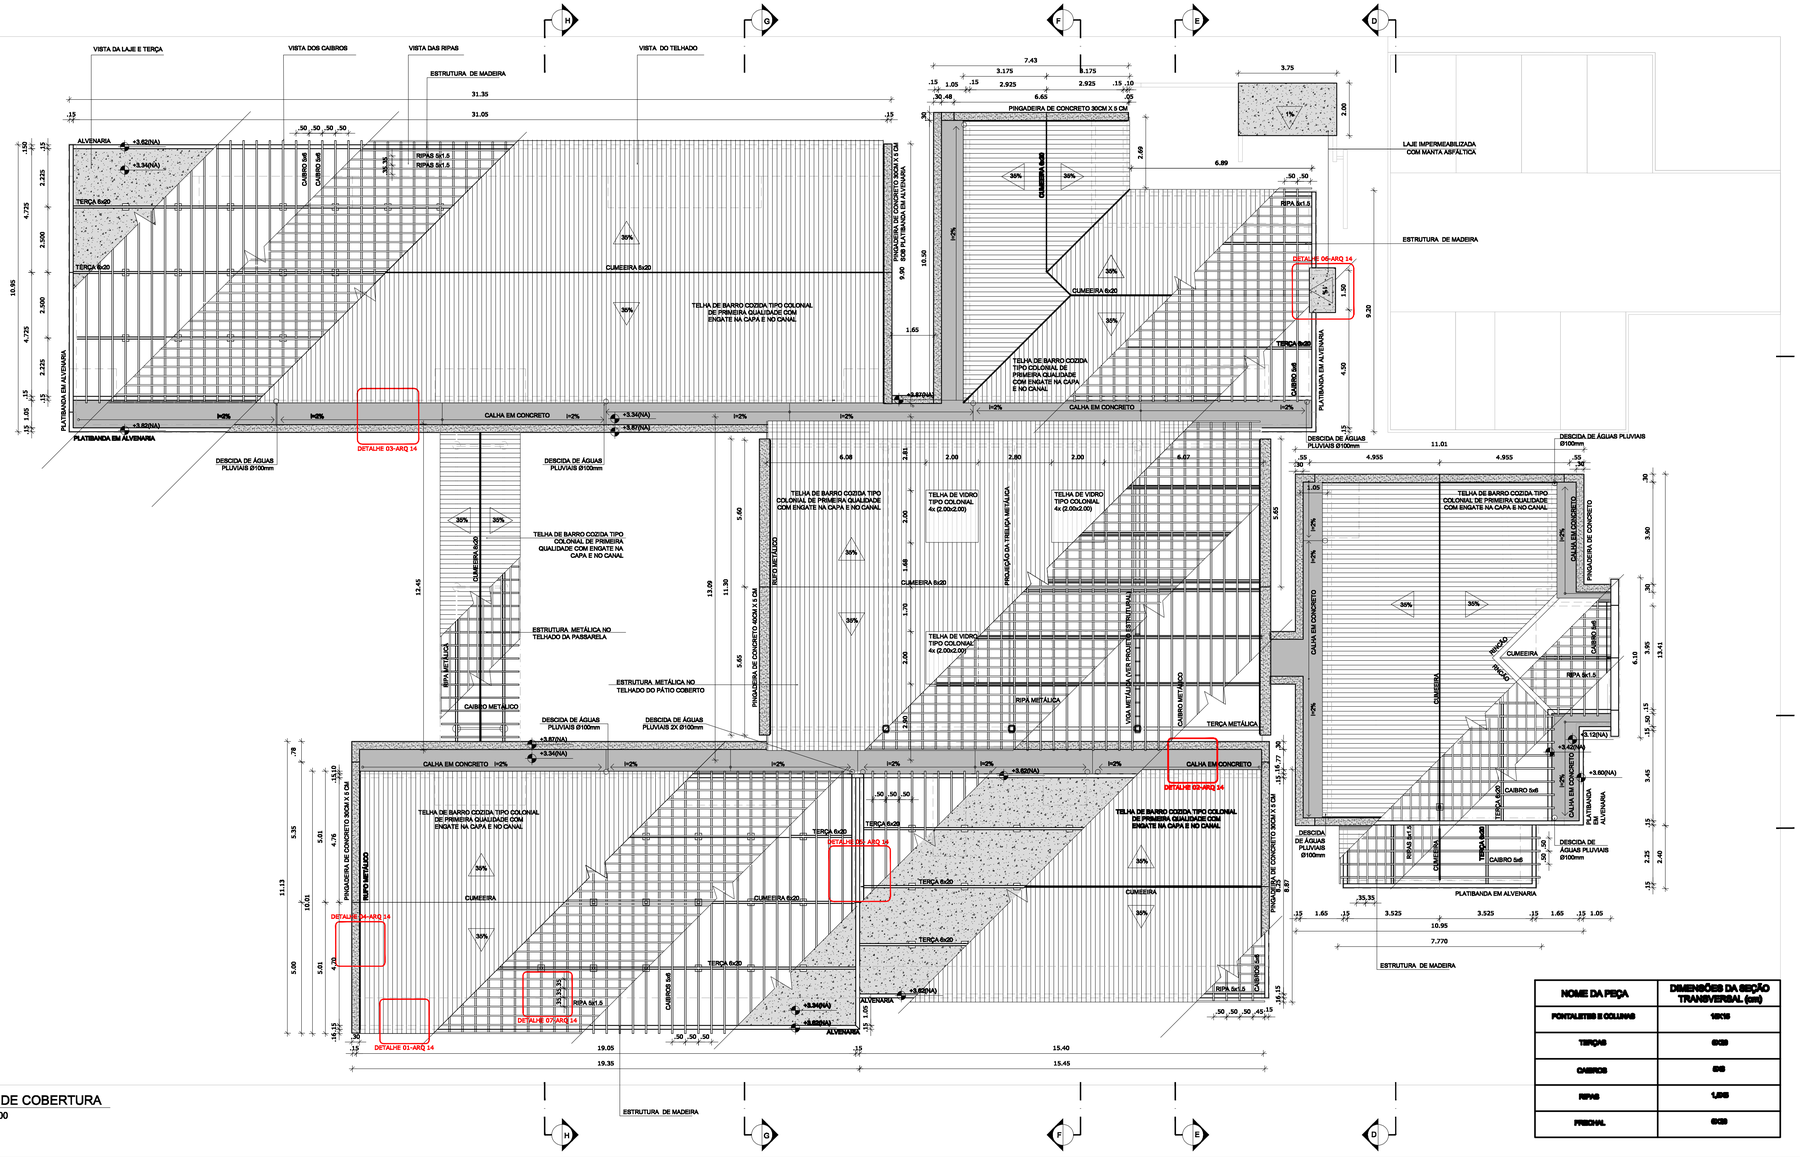


1 PLANTA DE COBERTURA
ESCALA 1/100

| NOME DA PEÇA | DIMENSÕES DA SEÇÃO TRANSVERSAL (cm) |
|---|---|
| PONTALETES E COLUNAS | 15X15 |
| TERÇAS | 6X20 |
| CAIBROS | 5X8 |
| RIPAS | 1,5X5 |
| FRECHAL | 5X20 |

FNDE Fundo Nacional de Desenvolvimento da Educação — Ministério da Educação — GOVERNO FEDERAL BRASIL PAÍS RICO É PAÍS SEM POBREZA

# PROJETO PADRÃO - FNDE

PROPRIETÁRIO: :
ENDEREÇO:
MUNICÍPIO – UF:

PROPRIETÁRIO
RESP. TÉCNICO — CREA
AUTOR DO PROJETO — CAU

DLFO | CREA | RA

OBSERVAÇÕES:

## PROGRAMA PROINFÂNCIA - PROJETO TIPO B
## PROJETO DE ARQUITETURA

COORDENAÇÃO: CGEST - Coordenação Geral de Infraestrutura Educacional

PLANTA DE COBERTURA
PLANTA E DETALHES

ARQ

FORMATO: A1 EXT.(870X594)

| REVISÃO | ESCALA |
|---|---|
| R.00 | INDICADA |
| R.00 | DATA EMISSÃO |
| R.00 | NOVEMBRO/ 2012 |

PRANCHA: 14/36