
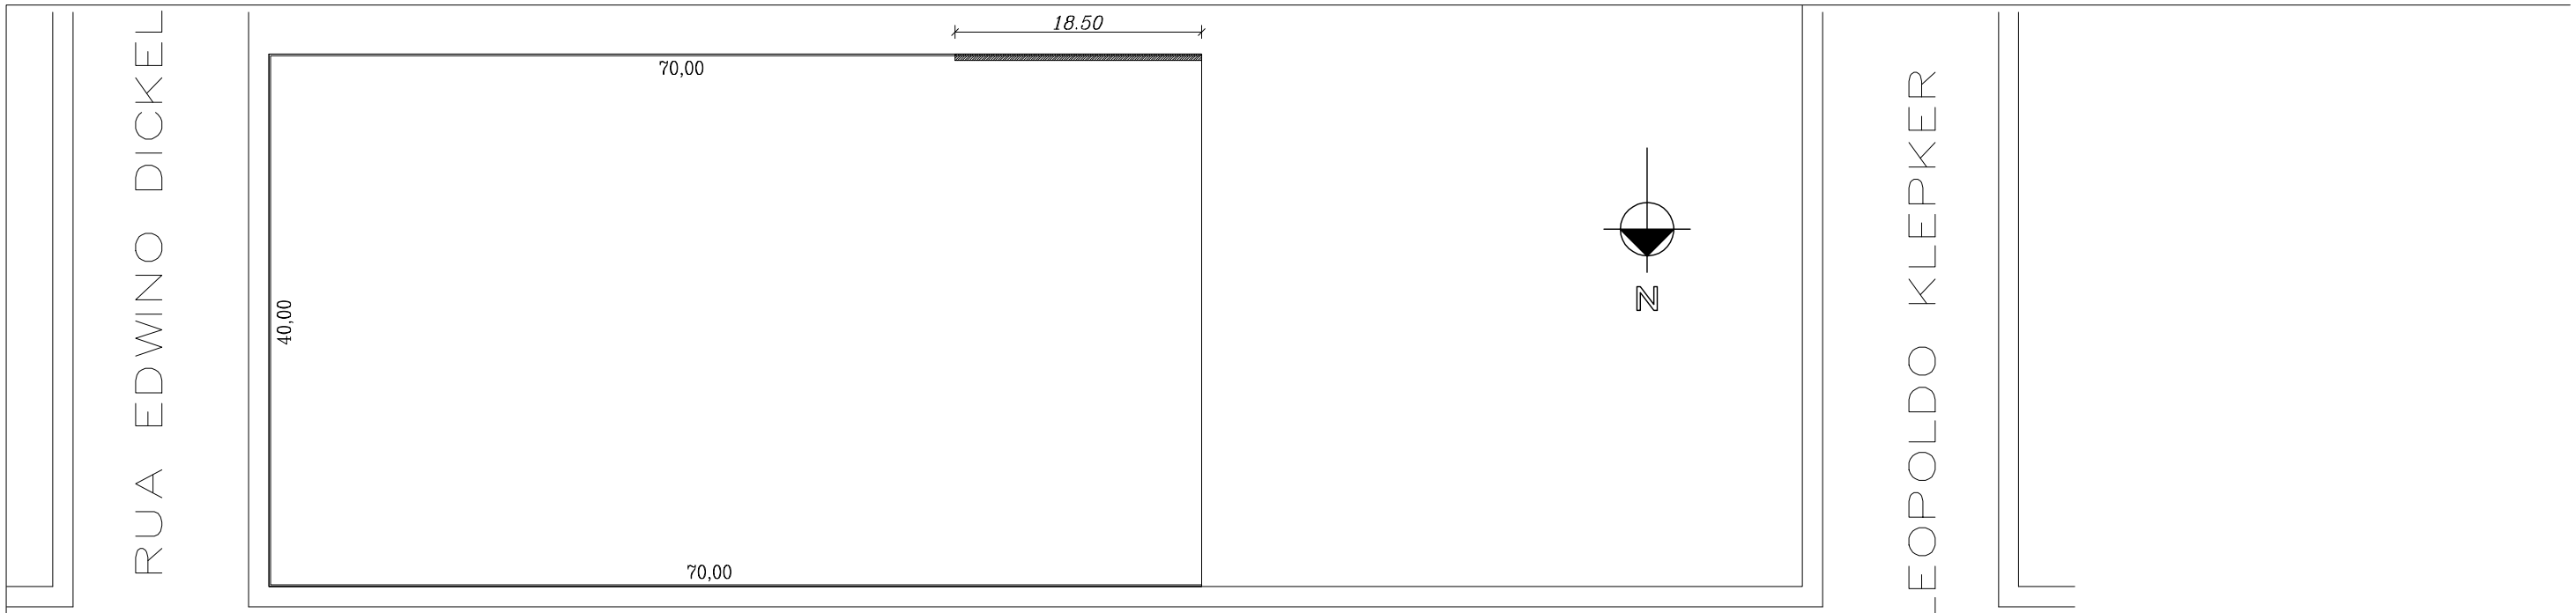


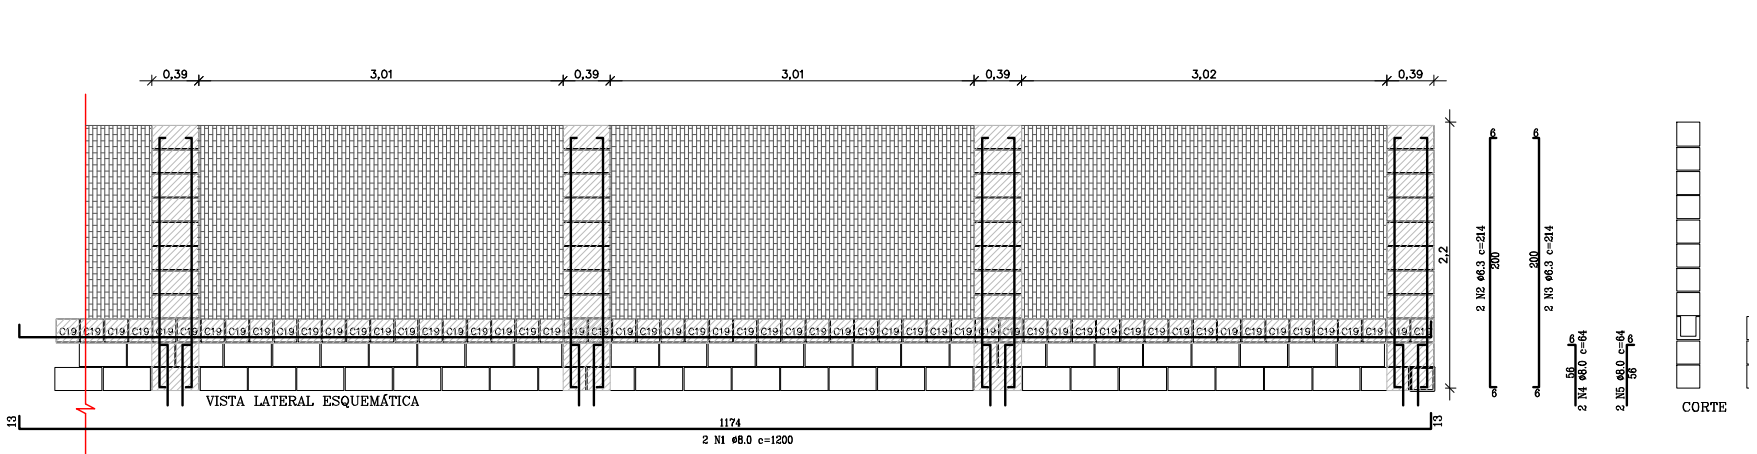

Fiada [2] em planta

Fiada [1] em planta

DETALHE DA ALVENARIA DE BLOCO DE CONCRETO

TRECHO DE 18,50M SEM MURO DE CONTENÇÃO

Viga (20x20)
4ø 8.0mm
ø5.0mm c/ 15

Sapata (50 largura x 15 espessura)
ø8.0mm c/ 10
ø4.3 c/15

OBS.:
As sapatas devem ser ancoradas na estrutura de concreto existente.

PREFEITURA MUNICIPAL DE TEUTÔNIA

PROJETO ESTRUTURAL DE MURO DE FECHAMENTO

DATA: 24/03/2017

LOCAL: RUA ERNO DAHMER, QUADRA 20, LOTE 02, BAIRRO ALESGUT, TEUTÔNIA – RS

PROPRIETÁRIO:

JONATAN BRONSTRUP
PREFEITO MUNICIPAL

RESP. TÉCNICO:

ALEXANDRE ETGETON
ENGENHEIRO CIVIL – CREA-RS: 163.198-D

ESCALA:
1:1250 e INDICADA

ÁREA TOTAL:
180,00m