
VISTA – PAREDE 19

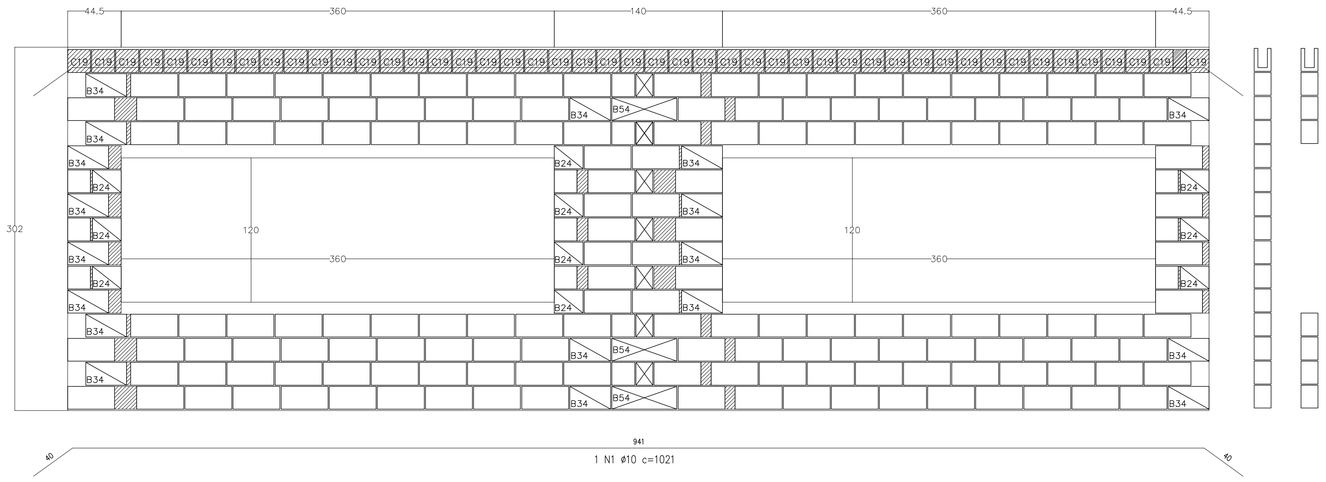


Fiada [1] em planta



Fiada [2] em planta



VISTA – PAREDE 20

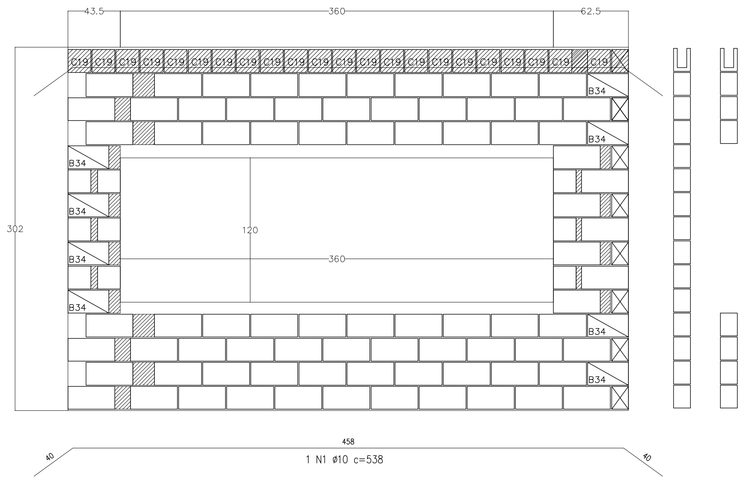

Fiada [1] em planta



Fiada [2] em planta



VISTA – PAREDE 21

Fiada [1] em planta

Fiada [2] em planta

VISTA – PAREDE 22

Fiada [1] em planta

Fiada [2] em planta

VISTA – PAREDE 23

Fiada [1] em planta

Fiada [2] em planta

VISTA – PAREDE 24

Fiada [1] em planta

Fiada [2] em planta

VISTA – PAREDE 25

Fiada [1] em planta

Fiada [2] em planta

Legenda:

	– Bloco Estrutural 14x19x19cm (Vista de Topo 1)
	– Bloco Estrutural 14x19x19cm (Vista em Planta)
	– Bloco Estrutural 14x19x19cm (Vista Lateral 1)
	– Bloco Estrutural 14x19x24cm (Vista de Topo 1)
	– Bloco Estrutural 14x19x24cm (Vista em Planta)
B24	– Bloco Estrutural 14x19x24cm (Vista Lateral 1)
	– Bloco Estrutural 14x19x34cm (Vista de Topo 1)
	– Bloco Estrutural 14x19x34cm (Vista em Planta)
B34	– Bloco Estrutural 14x19x34cm (Vista Lateral 1)
	– Bloco Estrutural 14x19x39cm (Vista de Topo 1)
	– Bloco Estrutural 14x19x39cm (Vista em Planta)
	– Bloco Estrutural 14x19x39cm (Vista Lateral 1)
	– Bloco Estrutural 14x19x54cm (Vista de Topo 1)
	– Bloco Estrutural 14x19x54cm (Vista em Planta)
B54	– Bloco Estrutural 14x19x54cm (Vista Lateral 1)
	– Graute
C19	– Meia canaleta 'C' 14x19x19cm (Vista Lateral 1)

Resumo	(m)	(Kg)
Ø10	591,91	371,72
CA-50A		371,72
PESO TOTAL		**371,72**

Quant,	Und,	Dimensão	Descrição
790	pc	14x19x19	Bloco Estrutural 14x19x19cm
1139	pc	14x19x24	Bloco Estrutural 14x19x24cm
1614	pc	14x19x34	Bloco Estrutural 14x19x34cm
10243	pc	14x19x39	Bloco Estrutural 14x19x39cm
267	pc	14x19x54	Bloco Estrutural 14x19x54cm
2832	pc	14x19x19	Meia canaleta 'C' 14x19x19cm

Graute

Quant,	Und,	Dimensão	Código	Descrição
8,394833	m3	--	GRAUTE-9	Graute (fgk = 9,0 MPa)

FNDE Fundo Nacional de Desenvolvimento da Educação — Ministério da Educação — Governo Federal BRASIL País rico é país sem pobreza

PROJETO PADRÃO - FNDE

PROPRIETÁRIO: :

ENDEREÇO:

MUNICÍPIO – UF:

PROPRIETÁRIO

RESP. TÉCNICO — CREA

AUTOR DO PROJETO — CAU

DLFO — CREA — IRA

OBSERVAÇÕES:

PROGRAMA PROINFÂNCIA - PROJETO TIPO B

PROJETO ESTRUTURAL

COORDENAÇÃO: CGIEST - Coordenação Geral de Infraestrutura Educacional

PAGINAÇÃO DE PAREDES
PAREDES 19 A 25

SAN

FORMATO: A0. (1189X841)

REVISÃO: R.00 R.00 R.00

ESCALA: 1/25

DATA EMISSÃO: FEVEREIRO/2016

PRANCHA: 05/14