
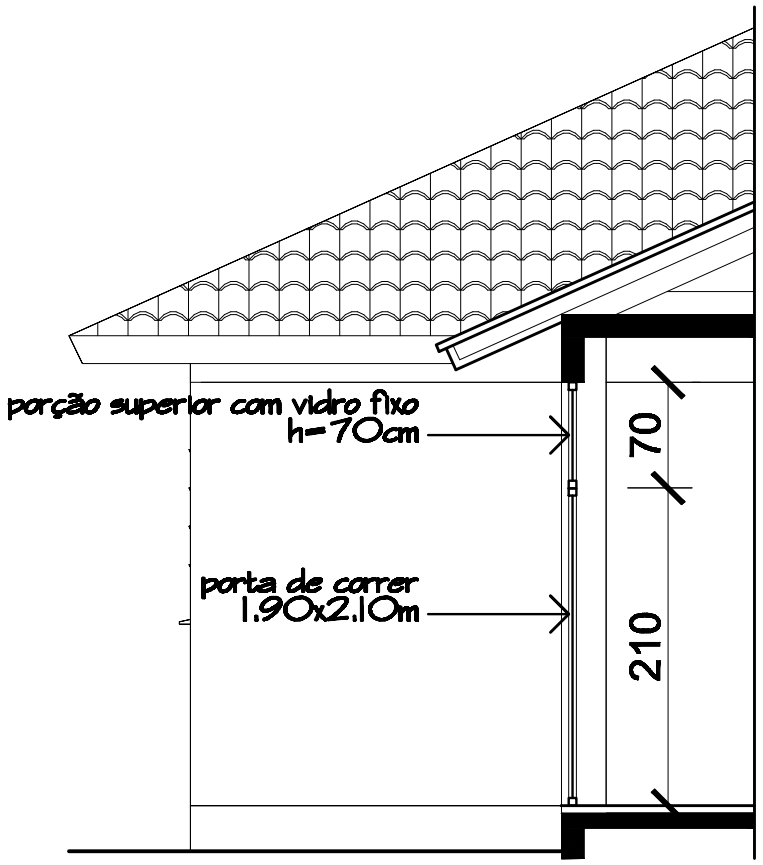



CORTE AA

Escala 1:50

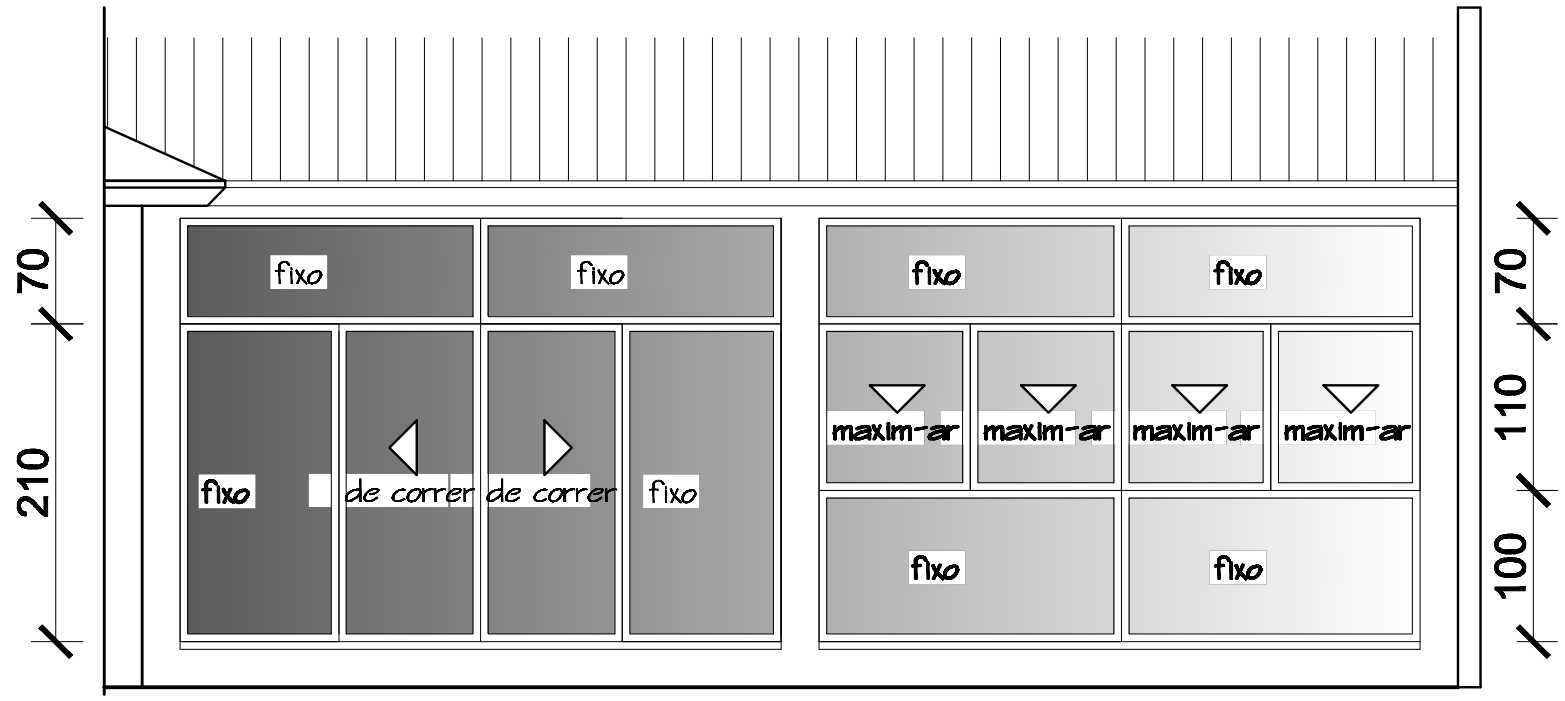

ELEVAÇÃO FRONTAL

Escala 1:50

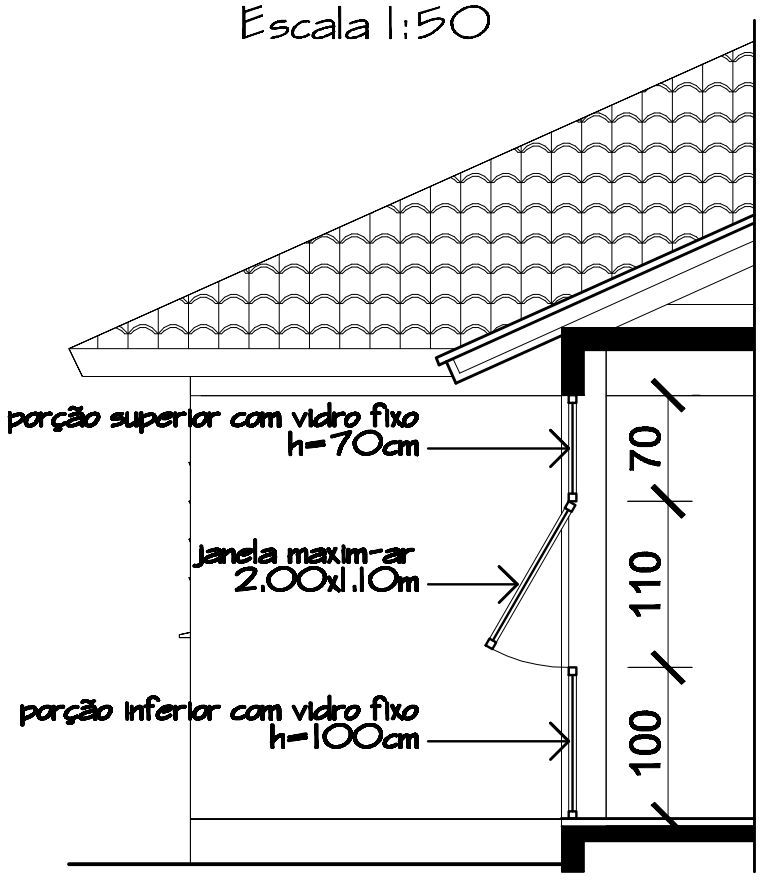

CORTE BB

Escala 1:50

Proprietário: Prefeitura Municipal de Teutônia Prefeito Renato Arton Altmann	Responsável Projeto Ana Paula Bayer Arquiteta, MS CAU: A50795-4

CEMEF - fechamento de vidro

Av. 1 Leste, 2164, quadra 023, lote 01, Bairro Centro Administrativo - Teutônia, RS.

Escala:	Data:	Área de vidro:	Prancha:
1:50	Abril/2016	22,26m²	2/2