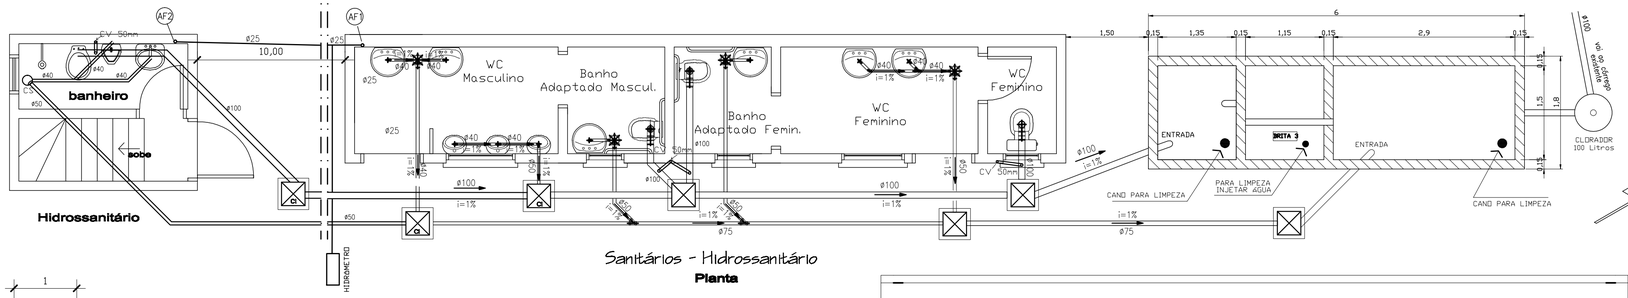

Sanitários - Hidrossanitário
Planta

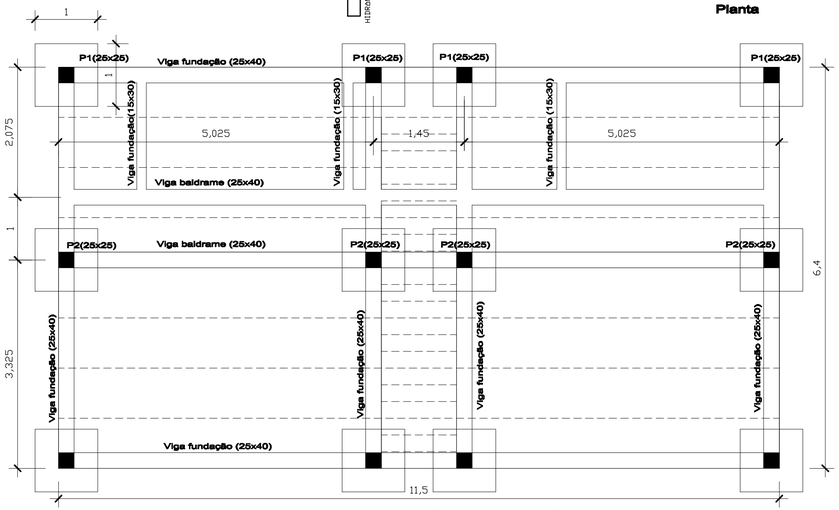

Arquibancada - Estrutura - Sapatas e vigas de fundação

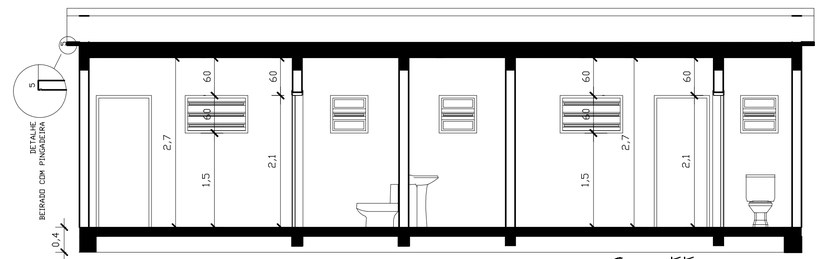

Corte EE

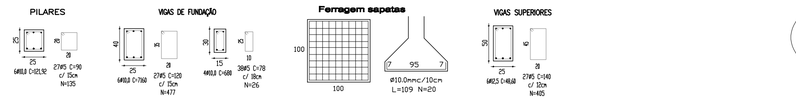

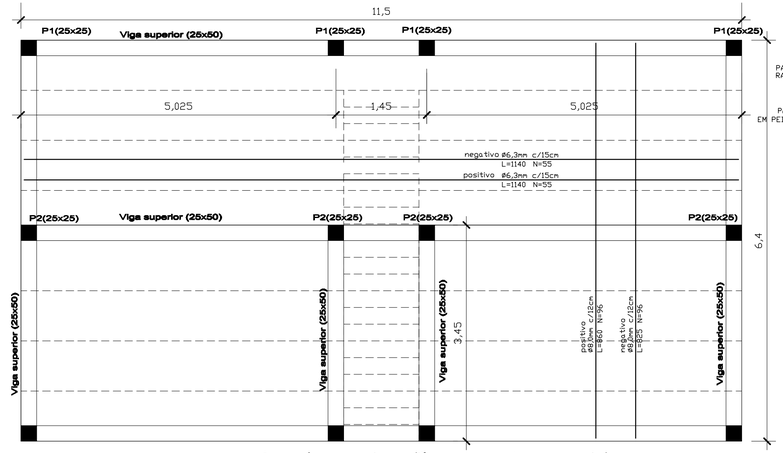

Arquibancada - Estrutura Lajes e Vigas superiores

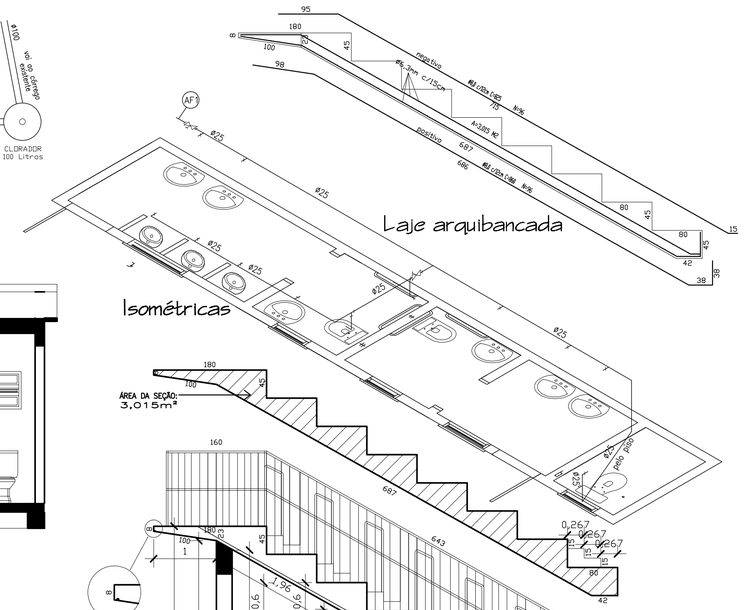

Fck do concreto lajes e vigas = 20 MPa
Fck dos pilares = 25 MPa

Corte FF

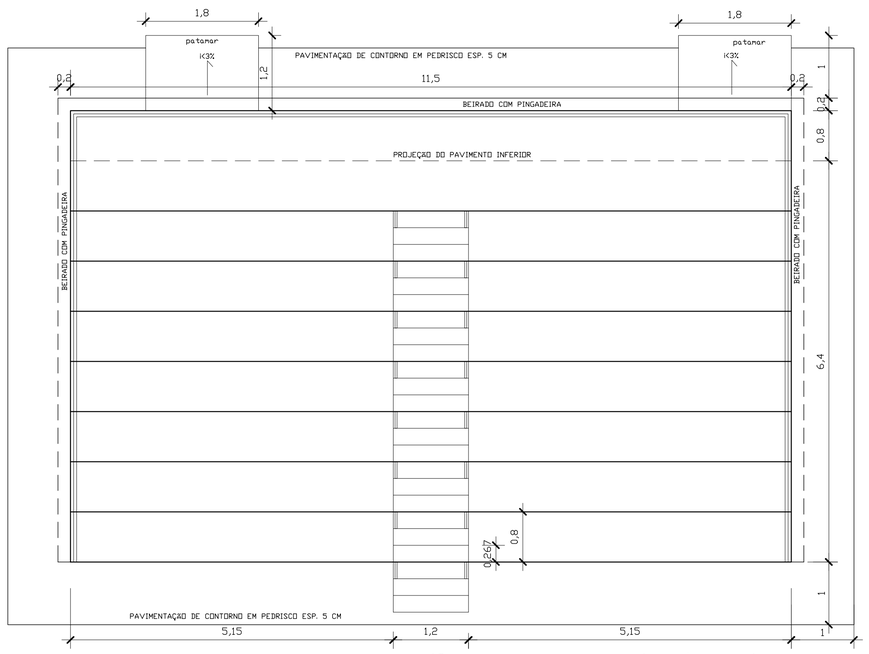

Pavimento superior - Arquibancada
A: 73,60 m2

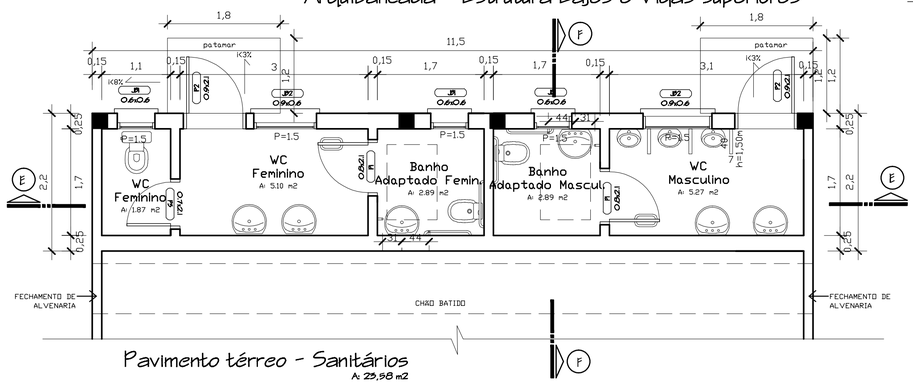

Pavimento térreo - Sanitários
A: 23,98 m2

CONJUNTO FOSSA SÉPTICA + FILTRO + SUMIDOURO

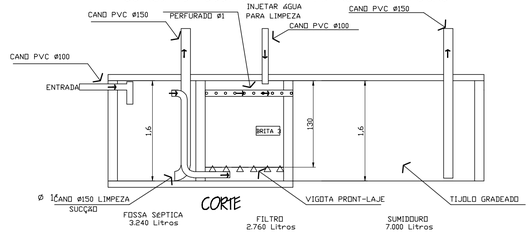

CORTE

MUNICÍPIO DE TEUTÔNIA

ASSUNTO:

PROJETO DE PARQUE DE RODEIOS EM ALVENARIA E MADEIRA

LOCAL:

RUA MÁRIO SCHAEFFER Nº 1281, QUADRA 326, LOTE 01
BAIRRO CANABARRO - TEUTÔNIA - RS

PROJETO DO PRÉDIO DA ARQUIBANCADA

PREFEITO MUNICIPAL	PROJETO		
JONATAN BRÖNSTRUP	ENG. CIVIL GUNTER EDUARDO STEFAN - CREA RS 068.986D		
PRANCHA: ARQ-04	DATA: JANEIRO/2017	AREA (m2) 5.977,41	ESCALA: 1:50