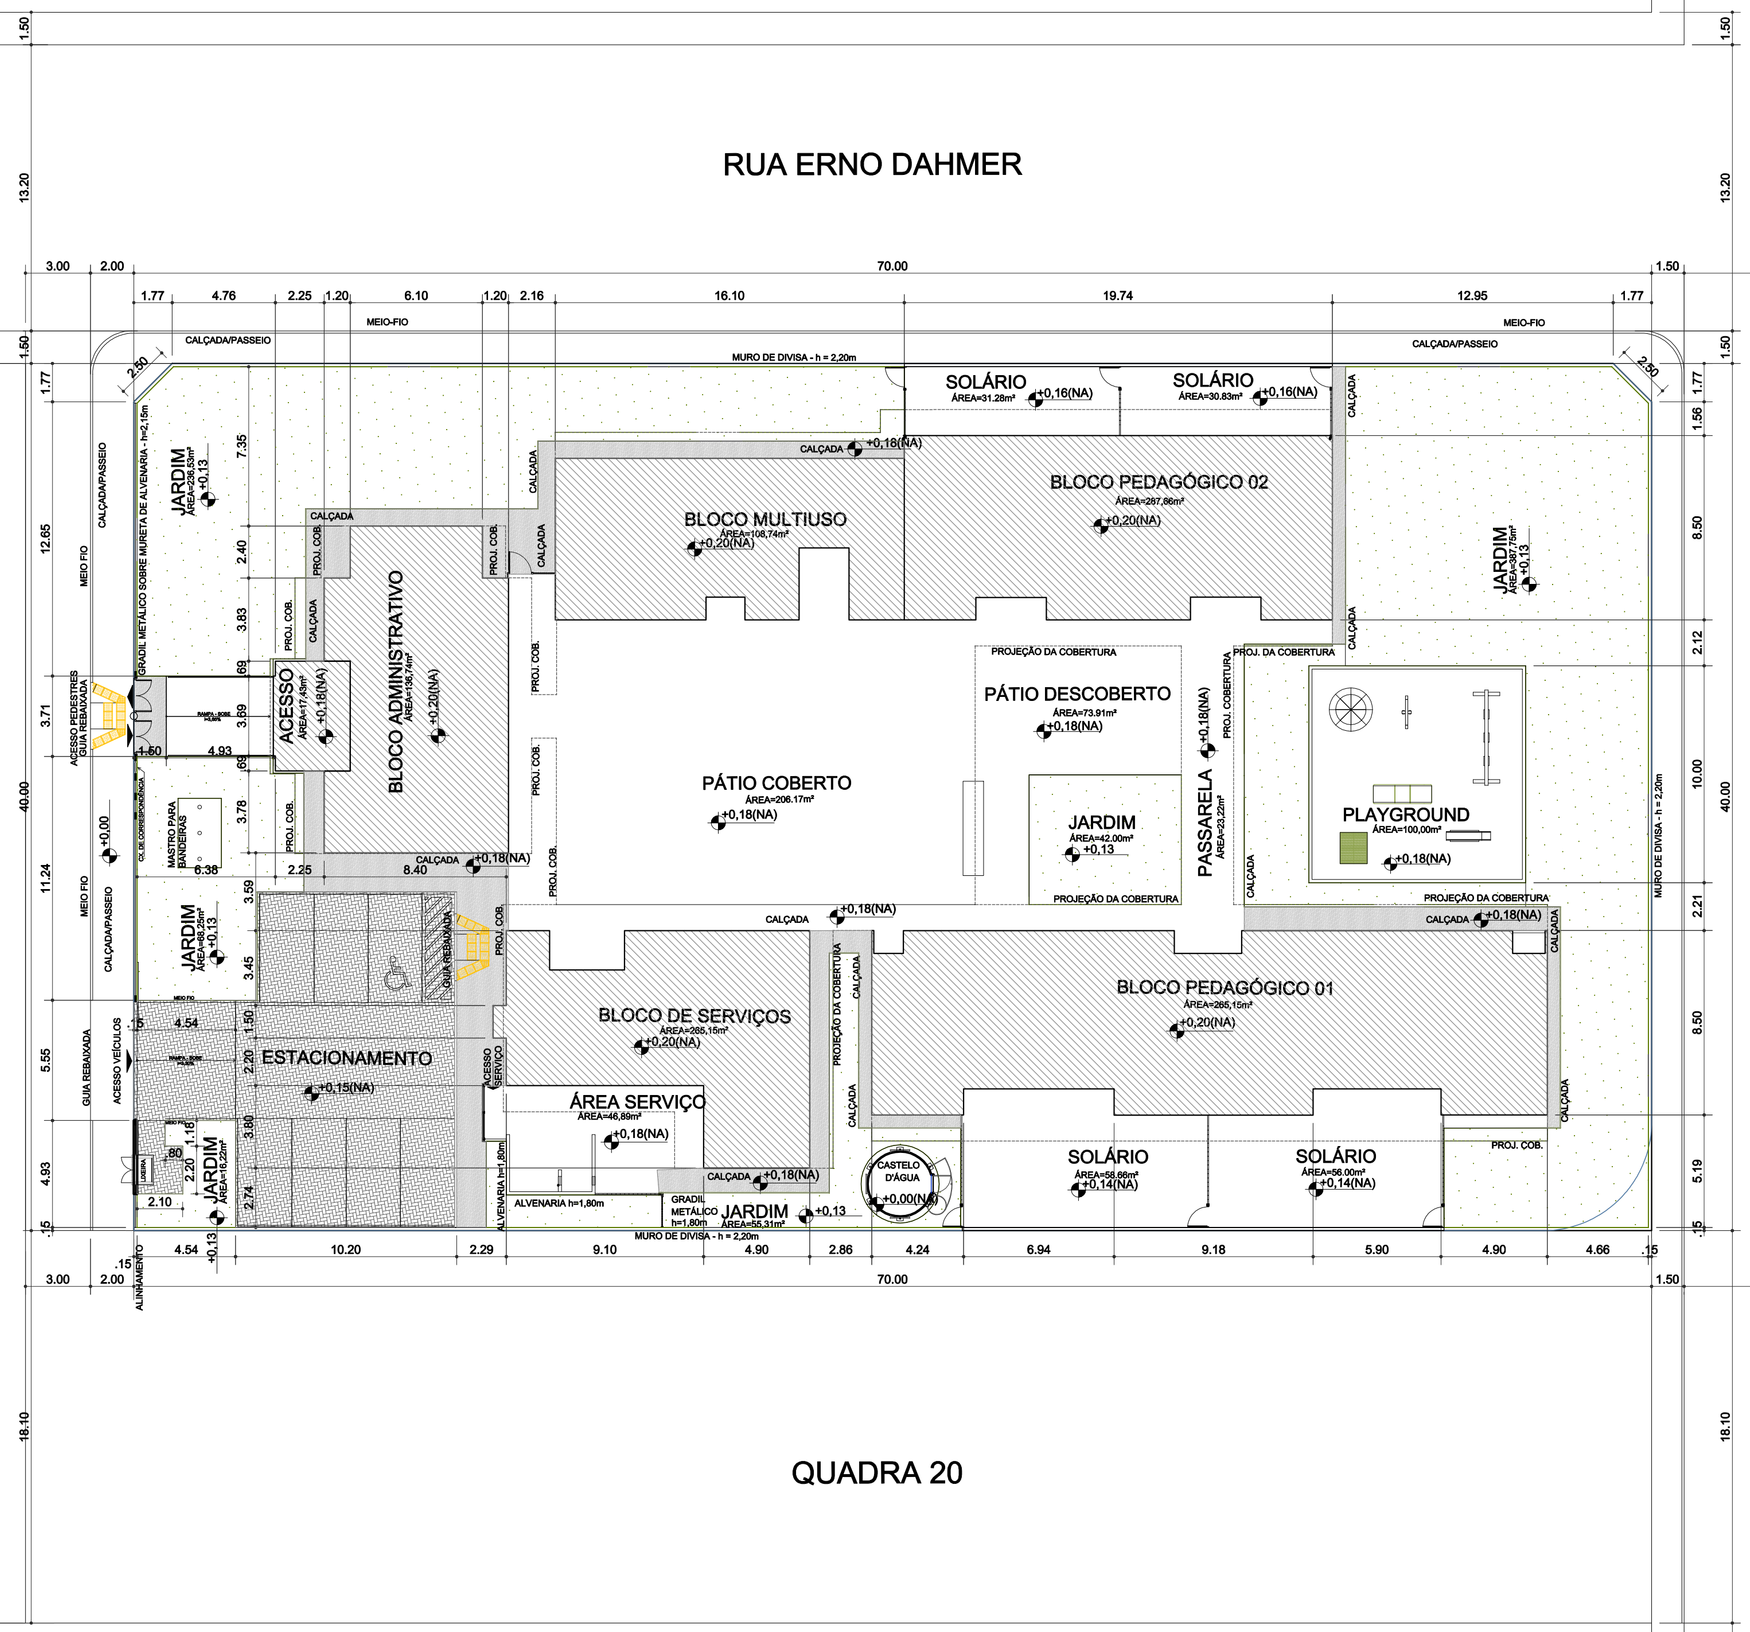

NORTE

VENTOS DOMINANTES

1 TRATAMENTO EXTERNO
ESCALA 1/200

DETALHE ASSENTAMENTO BLOCOS DE CONCRETO INTERTRAVADO -BCI

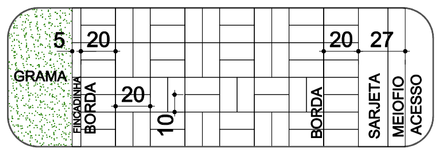

PLANTA

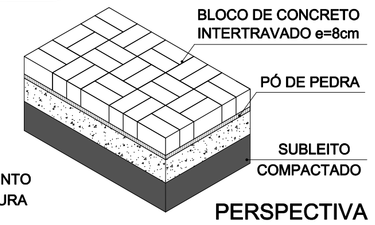

PERSPECTIVA

OBS: BLOCOS DE CONCRETO INTERTRAVADO, COR: NATURAL, e=8,00cm, ASSENTADOS SOBRE 10,00cm DE COLCHÃO DE AREIA, EM SUB-BASE ADEQUADAMENTE NIVELADA E PREPARADA.

DETALHES TÍPICOS PARA MEIO-FIO E PAVIMENTAÇÃO

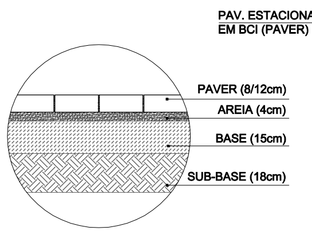

DET.CAMADAS DE PAVIMENTAÇÃO
Espessura total das camadas: 45cm

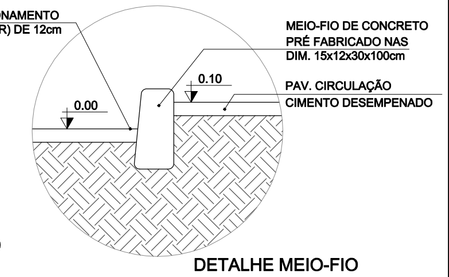

DETALHE MEIO-FIO

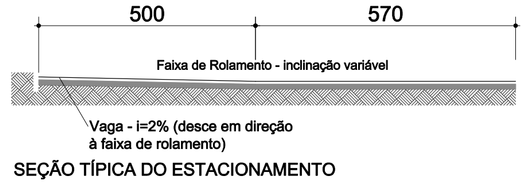

SEÇÃO TÍPICA DO ESTACIONAMENTO

DETALHE ASSENTAMENTO PISO PODOTÁTIL

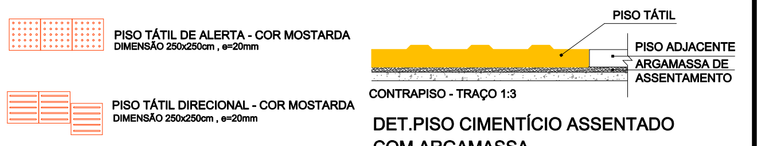

DET.PISO CIMENTÍCIO ASSENTADO COM ARGAMASSA
ESCALA 1:2

FNDE Fundo Nacional de Desenvolvimento da Educação — Ministério da Educação — GOVERNO FEDERAL BRASIL PAÍS RICO É PAÍS SEM POBREZA

PROPRIETÁRIO:	FUNDO NACIONAL DE DESENVOLVIMENTO DA EDUCAÇÃO - FNDE
ENDEREÇO:	RUA DE ACESSO
MUNICÍPIO - UF:	TEUTÔNIA - RS

PROPRIETÁRIO
LUCIANA DE JESUS CAPELO
RESP. TÉCNICO IMPLANTAÇÃO: CAU: A25640-4
LUCIANA DE JESUS CAPELO
AUTOR IMPLANTAÇÃO ARQUITETÔNICA: CAU: A25640-4

DLFO

CBMDF

RA

OBSERVAÇÕES:
A ÁREA DO TERRENO DESTINADA À CONSTRUÇÃO DA CRECHE PADRÃO FNDE É DE 2.800,00m², CONFORME DECLARAÇÃO DE DOMINIALIDADE EMITIDA PELO MUNICÍPIO DE TEUTÔNIA - RS.

DATA DA PLOTAGEM: sexta-feira, 12 de setembro de 2014 11:31:58

PROGRAMA PROINFÂNCIA - PROJETO TIPO B

PROJETO DE ARQUITETURA

COORDENAÇÃO: CGEST - Coordenação Geral de Infraestrutura Educacional	IMPLANTAÇÃO ARQUITETÔNICA TRATAMENTO EXTERNO- PRÓ INFÂNCIA ALESGUT 94-MVC-B-ARQ-AMD-GER0-10-R00	ARQ
FORMATO: A1 EXT.(841X594)	REVISÃO: R.00 / ESCALA: DIVERSAS / DATA EMISSÃO: SETEMBRO/2014	PRANCHA: 10A/11