
POSTE DE ENERGIA

RUA ERNO DAHMER

17,63

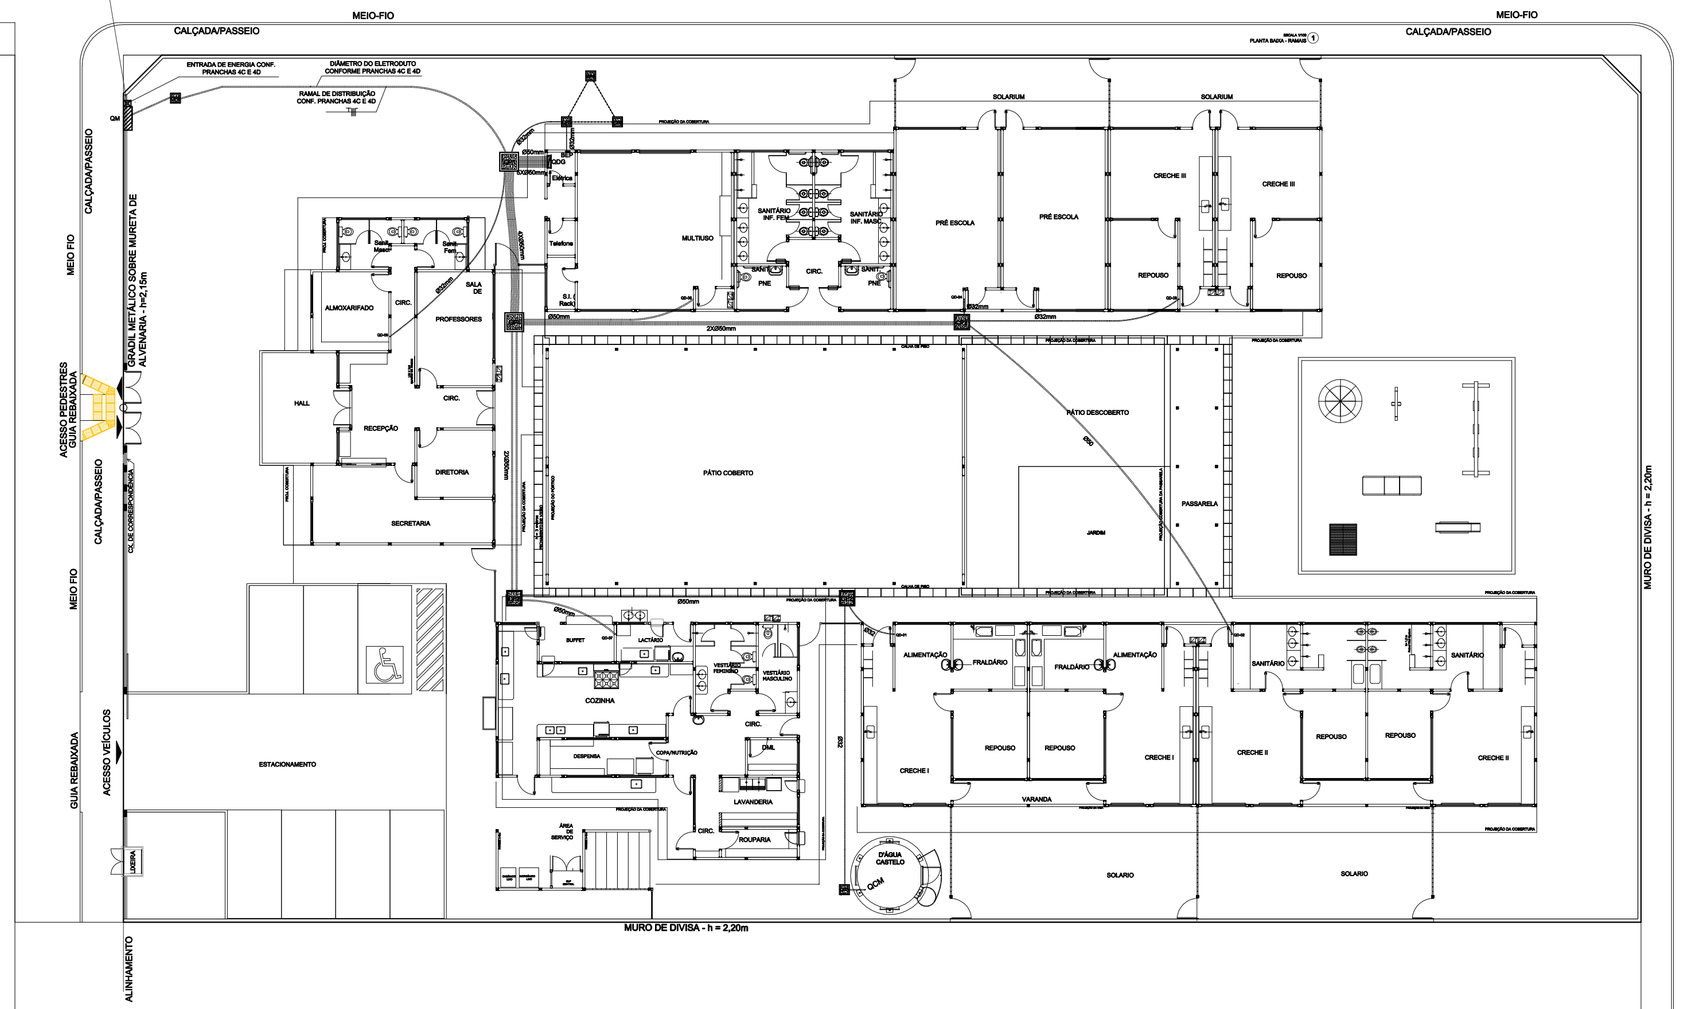

QUADRA 20

RUA EDWINO DICKEL

NORTE

VENTOS DOMINANTES

1 ELÉTRICA - IMPLANTAÇÃO RAMAIS
ESCALA 1/200

LEGENDA

- CP1 — CAIXA DE PASSAGEM VER DETALHE 8
- CP2 — CAIXA DE PASSAGEM VER DETALHE 9
- CP3 — CAIXA DE PASSAGEM VER DETALHE 25
- CAIXA PARA DISJUNTORES QDG E QD's
- CONDUTOR DE COBRE NU PARA ATERRAMENTO
- ELETRODUTO CORRUGADO
- Ø — DIÂMETRO DOS ELETRODUTOS
- # — BITOLA DOS CONDUTORES

ESTATÍSTICA

EDIFICAÇÃO PARA FINS EDUCACIONAIS COM 1.058,14m² DE ÁREA CONSTRUÍDA TENDO UMA POTÊNCIA INSTALADA DE 157.771W E POTÊNCIA DEMANDADA DE 75.107W. ALIMENTADA POR UMA ENTRADA DE ENERGIA TRIFÁSICA DE 380/220V E DISTRIBUÍDA ATRAVÉS DE UM QUADRO DE DISTRIBUIÇÃO GERAL (QDG) PARA OUTROS SEIS (6) QUADROS DE DISTRIBUIÇÃO (QD's)E MAIS UM (1) QUADRO PARA FORÇA E COMANDO DAS BOMBAS DE RECALQUE (QCM).

FNDE Fundo Nacional de Desenvolvimento da Educação — Ministério da Educação — GOVERNO FEDERAL BRASIL PAÍS RICO É PAÍS SEM POBREZA

PROJETO DE IMPLANTAÇÃO - MVC

PROPRIETÁRIO: :	FUNDO NACIONAL DE DESENVOLVIMENTO DA EDUCAÇÃO - FNDE
ENDEREÇO:	RUA ERNO DAHMER 840
MUNICÍPIO - UF:	TEUTÔNIA - RS

PROPRIETÁRIO

RESP. TÉCNICO: ENG. ELETRICISTA ROGÉRIO BENATO CREA PR: 119-568/D

AUTOR DO PROJ.:ENG. ELETRICISTA ROGÉRIO BENATO CREA PR: 119-568/D

DLFO | CREA | RA

OBSERVAÇÕES:

A ÁREA DO TERRENO DESTINADA À CONSTRUÇÃO DA CRECHE PADRÃO FNDE É DE 2.800m², CONFORME DECLARAÇÃO DE DOMINIALIDADE EMITIDA PELO MUNICÍPIO DE TEUTÔNIA - RS.

PROGRAMA PROINFÂNCIA - PROJETO TIPO B

PROJETO ELÉTRICO

COORDENAÇÃO: CGEST - Coordenação Geral de Infraestrutura Educacional	IMPLANTAÇÃO ELÉTRICA OBRA: PRÓ INFÂNCIA ALESGUT		ELE
	REVISÃO: R.00	ESCALA: INDICADA	PRANCHA: 04A/11
FORMATO: A1 EXT(841X594)	ARQUIVO: 94-MVC-B-ELE-IMP-GER0-01_R00	DATA EMISSÃO: SETEMBRO/2014	