



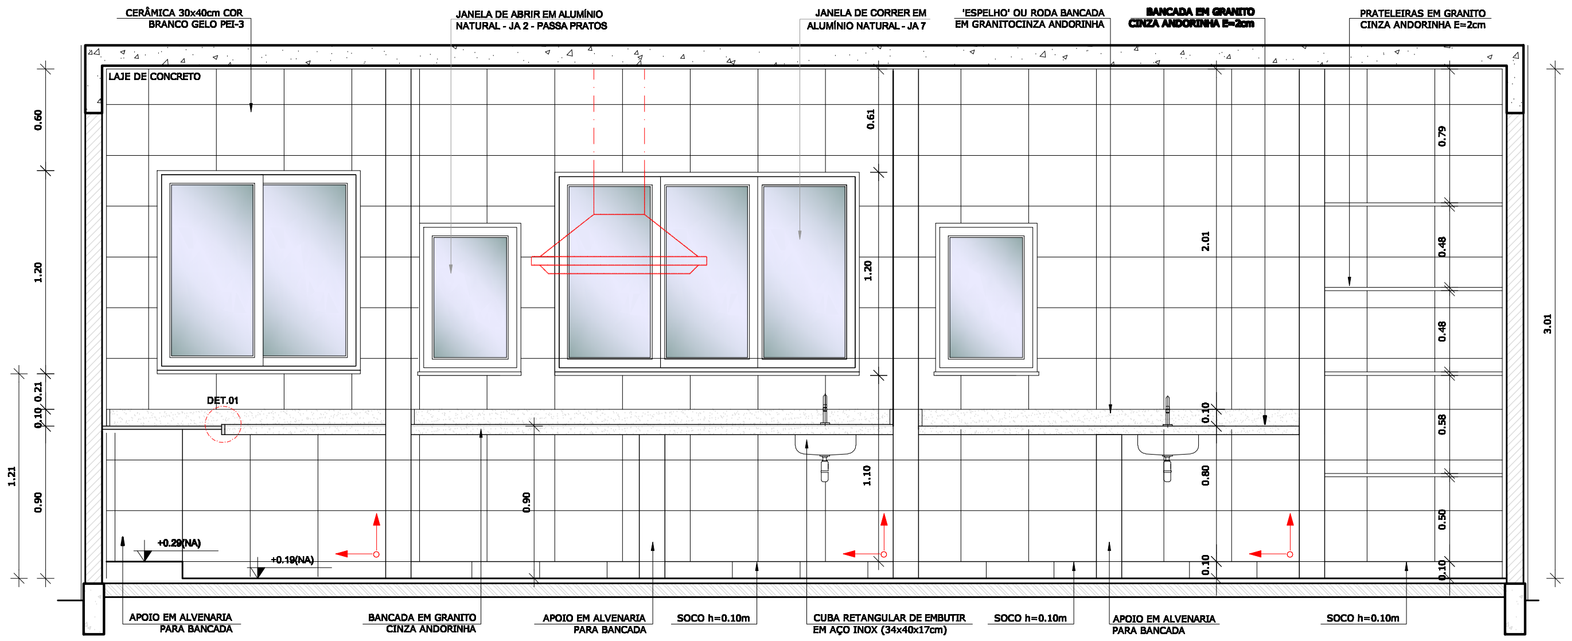


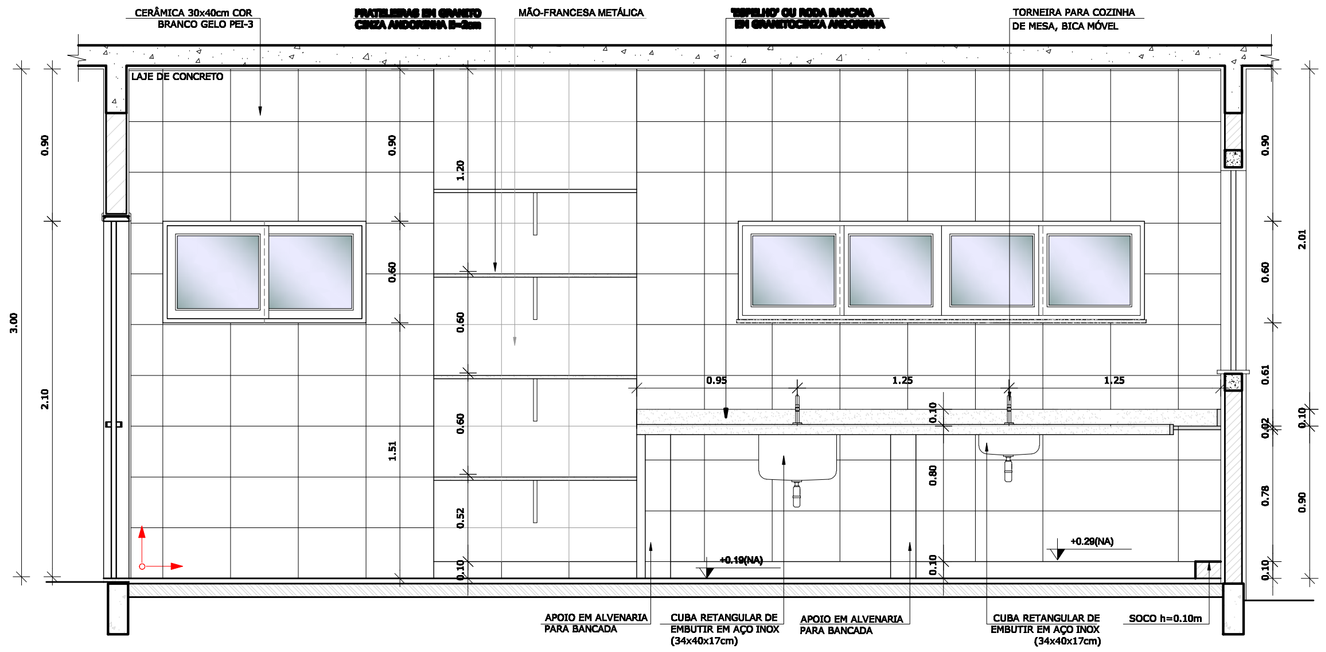


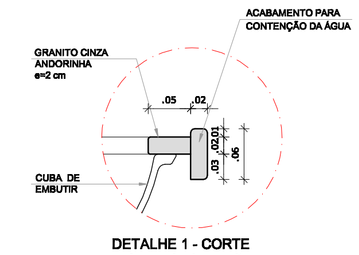


DETALHE 1 - CORTE
bancada de granito
esc.: 1/5

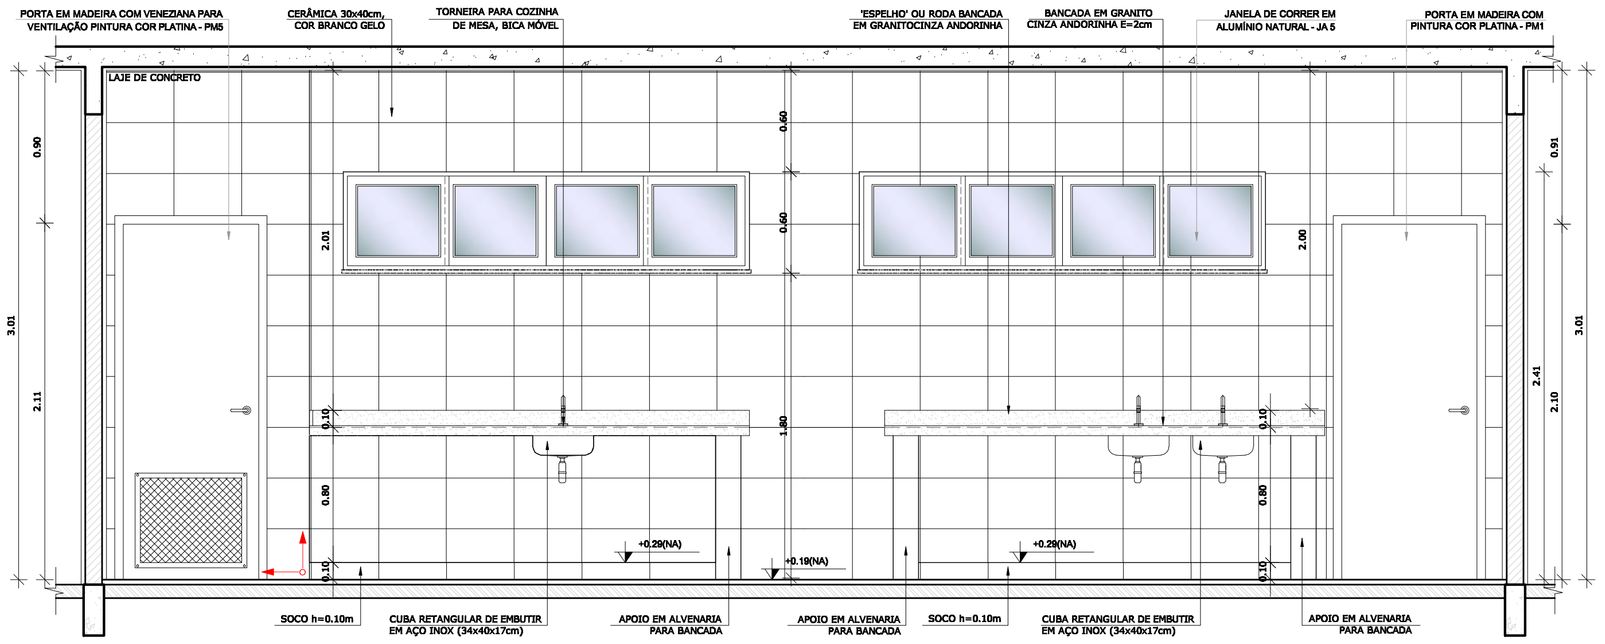

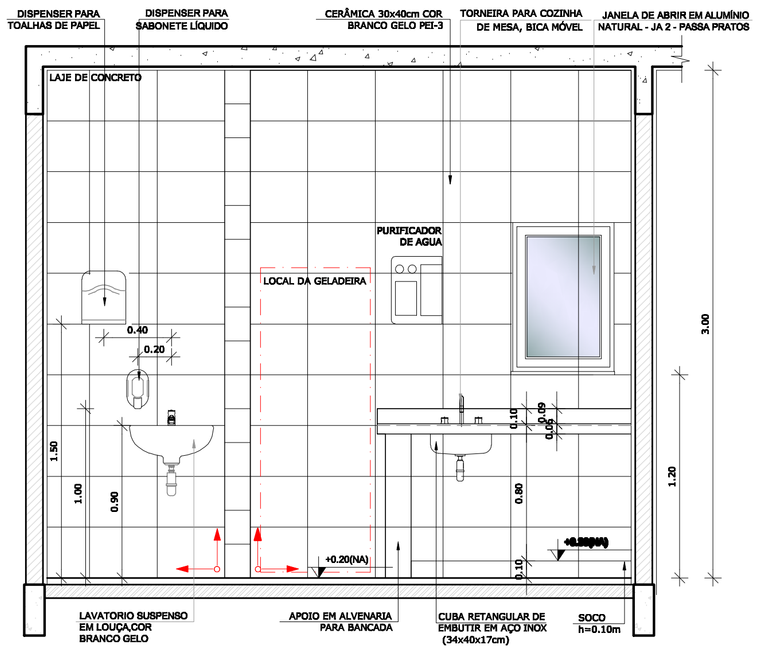


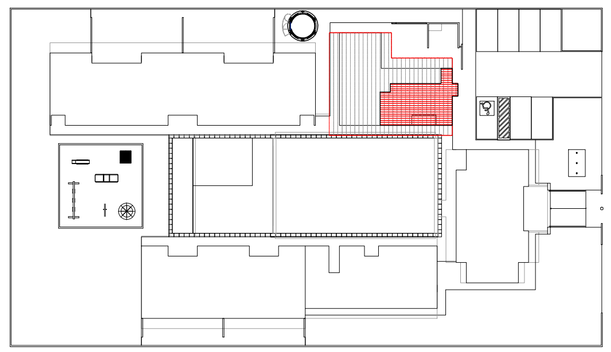

CROQUI DE REFERÊNCIA
ESCALA 1/500

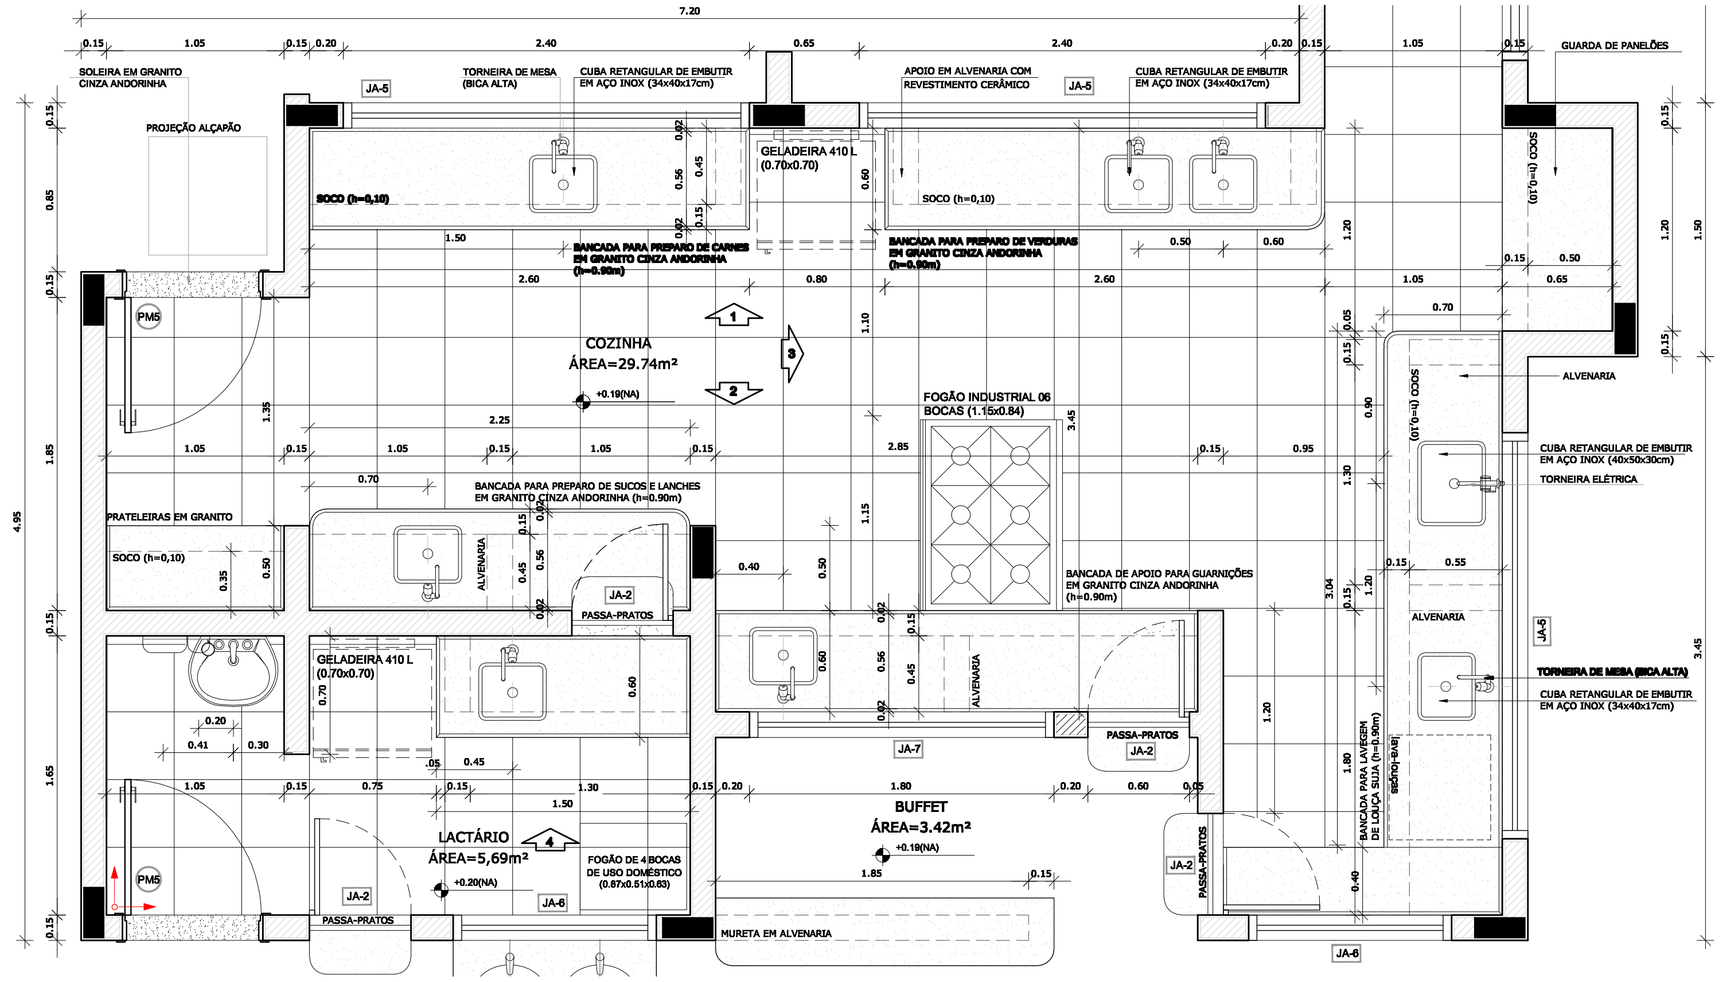

1 AMPLIAÇÃO COZINHA
ESCALA 1/25

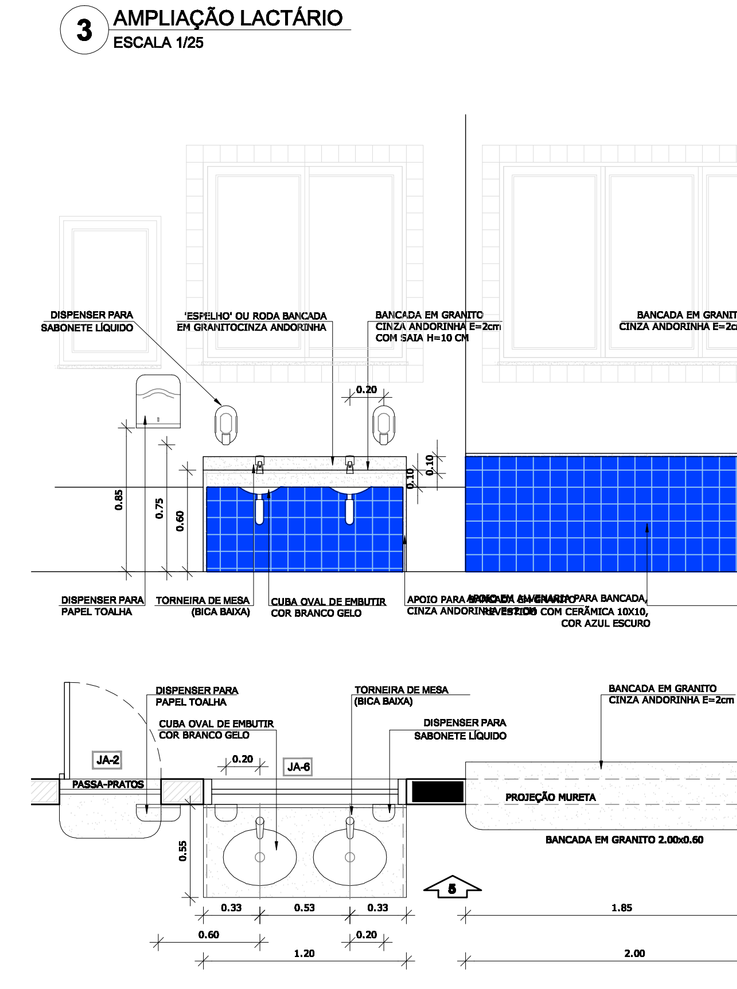

3 AMPLIAÇÃO LACTÁRIO
ESCALA 1/25

2 AMPLIAÇÃO BUFFET E LAVATÓRIO REFEITÓRIO
ESCALA 1/25

FNDE Fundo Nacional de Desenvolvimento da Educação
Ministério da Educação
GOVERNO FEDERAL BRASIL PAÍS RICO É PAÍS SEM POBREZA

PROJETO PADRÃO - FNDE

PROPRIETÁRIO: :

ENDEREÇO:

MUNICÍPIO – UF:

PROPRIETÁRIO

RESP. TÉCNICO — CREA

AUTOR DO PROJETO — CAU

DLFO — CREA

RA

OBSERVAÇÕES:

PROGRAMA PROINFÂNCIA - PROJETO TIPO B

PROJETO DE ARQUITETURA

COORDENAÇÃO: CGEST - Coordenação Geral de Infraestrutura Educacional

AMPLIAÇÃO BLOCO DE SERVIÇOS
AMPLIAÇÃO COZINHA, LACTÁRIO E BUFFET

ARQ

FORMATO: A1 (840X594)

REVISÃO: R.00 R.00 R.00

ESCALA: INDICADA

DATA EMISSÃO: NOVEMBRO/ 2012

PRANCHA: 24/36