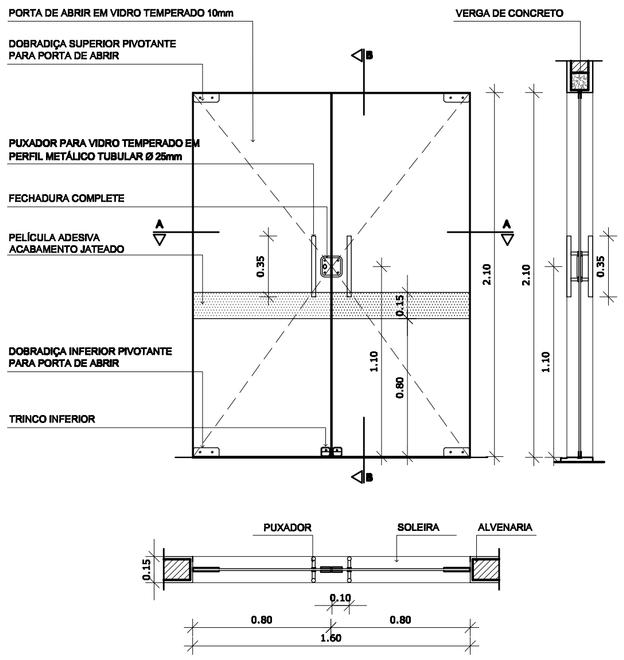
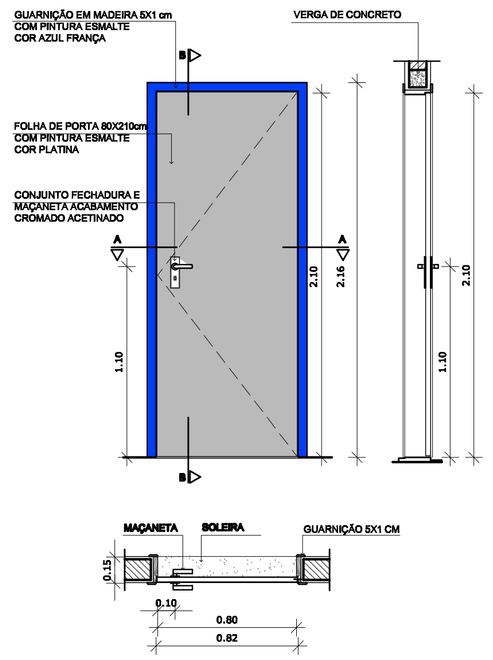
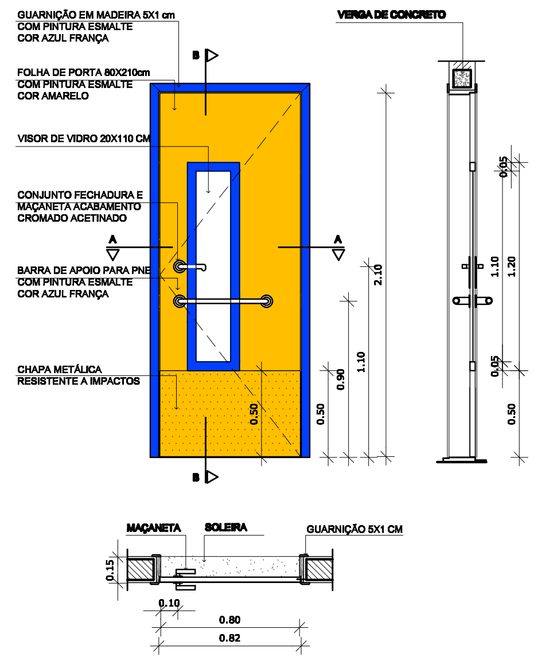




## 10 PORTA DE VIDRO PV1
ESCALA 1/25





## 11 PORTA DE MADEIRA M1
ESCALA 1/25



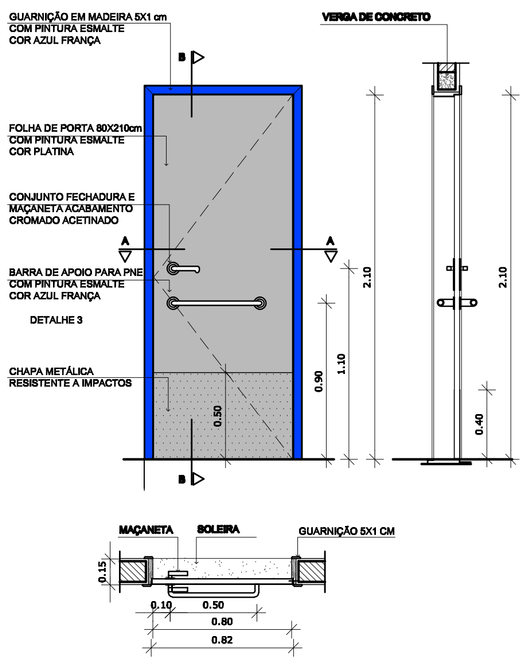

## 12 PORTA DE MADEIRA M2
ESCALA 1/25





## 5 PORTA DE MADEIRA M3
ESCALA 1/25

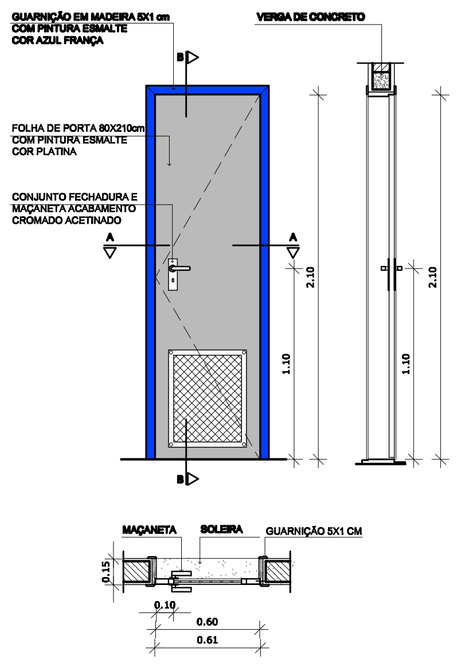


## 6 PORTA DE MADEIRA M4
ESCALA 1/25

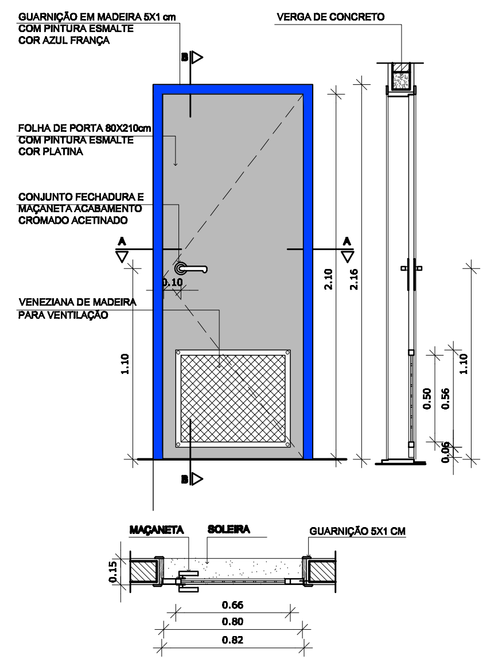


## 7 PORTA DE MADEIRA M5
ESCALA 1/25

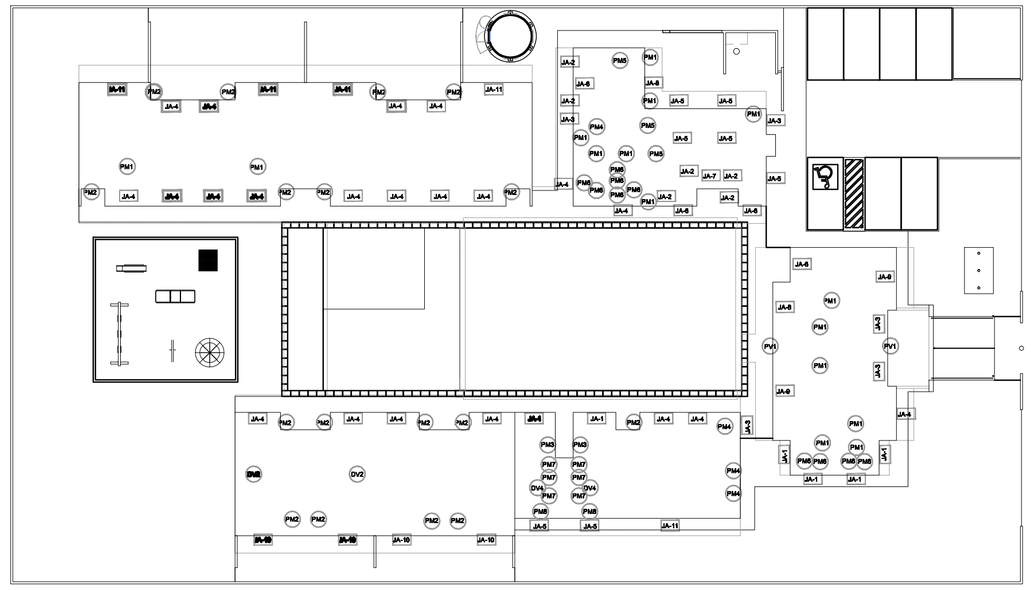

## 8 MAPA DE ESQUADRIAS
ESCALA 1/300

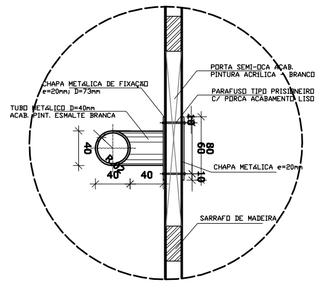
### MAPA DE ESQUADRIAS

LEGENDA DE PORTAS - PORTAS EM MADEIRA COM PINTURA OU PORTA DE VIDRO

| REF. | Dimensões (cm) | Quantidade | TIPO | AMBIENTES |
|---|---|---|---|---|
| PM1 | 80 x 210 | 15 | 01 folha, de abrir, lisa, em madeira | Secretaria / Diretoria / Sl. Reuniões / Almox./ Sanitários Administração/ Serviço / Vestiários |
| PM2 | 80 x 210 | 17 | 01 folha, de abrir, em madeira, c/ visor de vidro, chapa e barra metálica | Salas de atividades (Creches I, II, III e Pré escola) Sala multiuso |
| PM3 | 80 x 210 | 04 | 01 folha, de abrir, em madeira, c/ chapa e barra metálica | Sanitários e PNE I e II |
| PM4 | 80 x 210 | 04 | 01 folha, de abrir, com veneziana, em madeira | DML / Rack / Cis Tel. / Cis Elet. |
| PM5 | 80 x 210 | 03 | 01 folha, de abrir, com veneziana, em madeira | Despensa/Rouparia/Cantina |
| PM6 | 80 x 160 | 10 | 01 folha, de abrir, lisa, em madeira | Sanitário feminino e sanitário masculino adulto Vestiário feminino e vestiário masculino |
| PM7 | 60 x 100 | 06 | 01 folha, de abrir, lisa, em madeira | Sanitário feminino infantil e sanitário masculino infantil |
| PM8 | 80 x 100 | 02 | 01 folha, de abrir, lisa, em madeira | Sanitarios P.N.E. Infantis |
| PV1 | 160 x 210 | 02 | 02 folhas, de abrir, em vidro temperado | Acesso do Bloco Administrativo |



## 9 DETALHE 01
ESCALA 1/5





## 4 DETALHE 02
ESCALA 1/5




## 1 PORTA DE MADEIRA M6
ESCALA 1/25



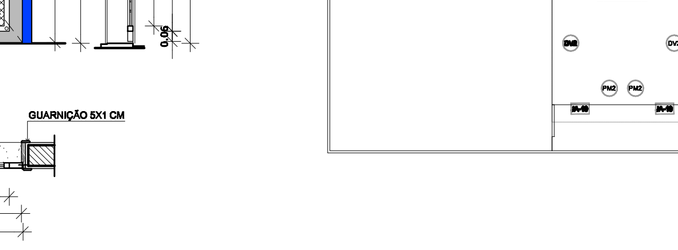
## 2 PORTA DE MADEIRA M7
ESCALA 1/25




## 3 PORTA DE MADEIRA M8
ESCALA 1/25

### NOTAS

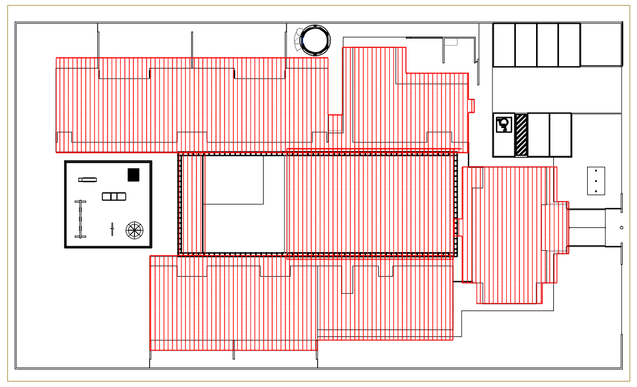
- DIMENSÕES EM METROS;
- COTAS DE NÍVEL EM METROS;
- VERIFICAR POSIÇÃO EXATA DOS PILARES NO PROJETO ESTRUTURAL;
- VERIFICAR DETALHES CONSTRUTIVOS PERTINENTES NAS PRANCHAS DE DETALHAMENTO;
- EM CASO DE CONFLITO DE INFORMAÇÕES ENTRE O PROJETO GRÁFICO E O CADERNO DE ESPECIFICAÇÕES, PREVALECE A INFORMAÇÃO CONTIDA NOS DESENHOS;
- EM CASO DE CONFLITO DE INFORMAÇÕES ENTRE AS DIMENSÕES DESENHADAS E AS DIMENSÕES INDICADAS NAS COTAS E NÍVEIS, PREVALECE A INFORMAÇÃO CONTIDA NAS INDICAÇÕES DE COTAS E NÍVEIS;
- ALTERAÇÕES NESTE PROJETO SOMENTE COM AUTORIZAÇÃO EXPRESSA DO FNDE

REFERÊNCIAS:

- MEMORIAL DESCRITIVO DO PROJETO;
- ESPECIFICAÇÕES TÉCNICAS DO PROJETO DE ARQUITETURA;
- PLANILHA DE QUANTITATIVOS;
- CADERNO DE ENCARGOS

### LEGENDA:

| | | | |
|---|---|---|---|
| +0.00(NA) / -0.00(NO) | INDICAÇÃO NIVEIS PLANTA E CORTE | 1 | INDICAÇÃO DE VISTAS |
| A1 | INDICAÇÃO DE CORTES | 1 A 1 | ESPECIFICAÇÕES DE MATERIAIS |
| | INDICAÇÃO DE FACHADAS | X | INDICAÇÃO DE EIXOS |
| JA-X | PMX INDICAÇÃO DE PORTAS E JANELAS | BCX | INDICAÇÃO DE ELEMENTOS (BANCADAS, PRATELEIRAS E ETC.) |



## 2 CROQUI DE REFERÊNCIA
ESCALA 1/500

FNDE Fundo Nacional de Desenvolvimento da Educação — Ministério da Educação — Governo Federal BRASIL País rico é país sem pobreza

## PROJETO PADRÃO - FNDE

PROPRIETÁRIO: :

ENDEREÇO:

MUNICÍPIO – UF:

PROPRIETÁRIO

RESP. TÉCNICO — CREA

AUTOR DO PROJETO — CAU

DLFO — CREA — RA

OBSERVAÇÕES:

## PROGRAMA PROINFÂNCIA - PROJETO TIPO B
### PROJETO DE ARQUITETURA

| | | | |
|---|---|---|---|
| COORDENAÇÃO: CGEST - Coordenação Geral de Infraestrutura Educacional | ESQUADRIAS DETALHAMENTO PORTAS - MAPA, AMPLIAÇÃO E DETALHES | | ARQ |
| | REVISÃO: R.00 R.00 R.00 | ESCALA: INDICADA | PRANCHA: 16/36 |
| FORMATO: A1 (840X594) | | DATA EMISSÃO: NOVEMBRO/ 2012 | |