QUADRO DE ÁREAS

ÁREA DO TERRENO: 40 metros x 70 metros = 2.800,00 m²			
ÁREA OCUPADA:	1.323,58 m²	TAXA DE OCUPAÇÃO:	47 %
ÁREA CONSTRUÍDA:	991,05 m²	COEFICIENTE DE APROVEITAMENTO:	0,35

ÁREAS EDIFICAÇÕES				
	BLOCO	ÁREA CONSTRUIDA	PROJ. COBERTURA	TOTAL COBERTA
FECHADA	ADMINISTRATIVO	122.88 m²	51,02 m²	173,90 m²
	SERVIÇOS	108.45 m²	51,91 m²	160,36 m²
	PEDAGÓGICO 01	245.90 m²	97,38 m²	343,28 m²
	PEDAGOGICO 02	157.16 m²	54,72 m²	211,88 m²
	MULTIUSO	108.74 m²	43,36 m²	152,10 m²
	CASTELO D'ÁGUA	7,06 m²	-	7,06 m²
ABERTA COBERTA	PÁTIO COBERTO	217,42 m²	20,83 m²	238,25 m²
	PASSARELA COBERTA	23,44 m²	13,31 m²	36,75 m²
	TOTAL ÁREA	991,05 m²	332,53m²	1.323,58 m²

ÁREAS EXTERNAS		
AMBIENTE EXTERNO	PÁTIO DESCOBERTO	73,91 m²
	PÁTIO DE SERVIÇO	48,05 m²
	SOLÁRIOS	170,30 m²
	ESTACIONAMENTO	173,90 m²
	PLAYGROUND	100,00 m²
	AREAS EXTERNAS	910,26 m²
	TOTAL ÁREA EXTERNA	1.476,42 m²

NOTAS


- DIMENSÕES EM METROS;
- COTAS DE NÍVEL EM METROS;
- VERIFICAR POSIÇÃO EXATA DOS PILARES NO PROJETO ESTRUTURAL;
- VERIFICAR DETALHES CONSTRUTIVOS PERTINENTES NAS PRANCHAS DE DETALHAMENTO;
- EM CASO DE CONFLITO DE INFORMAÇÕES ENTRE O PROJETO GRÁFICO E O CADERNO DE ESPECIFICAÇÕES, PREVALECE A INFORMAÇÃO CONTIDA NOS DESENHOS;
- EM CASO DE CONFLITO DE INFORMAÇÕES ENTRE AS DIMENSÕES DESENHADAS E AS DIMENSÕES INDICADAS NAS COTAS E NÍVEIS, PREVALECE A INFORMAÇÃO CONTIDA NAS INDICAÇÕES DE COTAS E NÍVEIS;
- ALTERAÇÕES NESTE PROJETO SOMENTE COM AUTORIZAÇÃO EXPRESSA DO FNDE


REFERÊNCIAS:

- MEMORIAL DESCRITIVO DO PROJETO;
- ESPECIFICAÇÕES TÉCNICAS DO PROJETO DE ARQUITETURA;
- PLANILHA DE QUANTITATIVOS;
- CADERNO DE ENCARGOS

LEGENDA:

+0.00(NA) / +0.00(NC) / +0.00(NA) / +0.00(NC)	INDICAÇÃO NIVEIS PLANTA E CORTE	1	INDICAÇÃO DE VISTAS
01 A01	INDICAÇÃO DE CORTES	1 A 1	ESPECIFICAÇÕES DE MATERIAIS
	INDICAÇÃO DE FACHADAS	X	INDICAÇÃO DE EIXOS
JA-X PMX	INDICAÇÃO DE PORTAS E JANELAS	BCX	INDICAÇÃO DE ELEMENTOS (BANCADAS, PRATELEIRAS E ETC.)

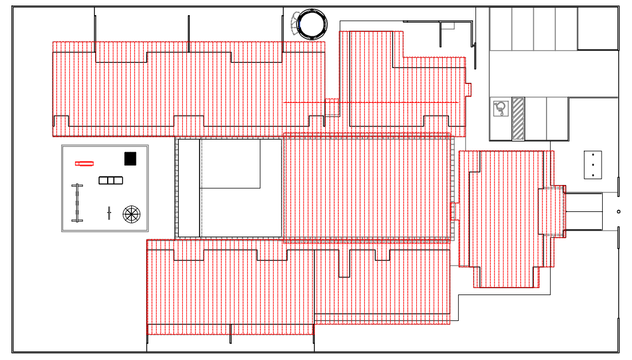

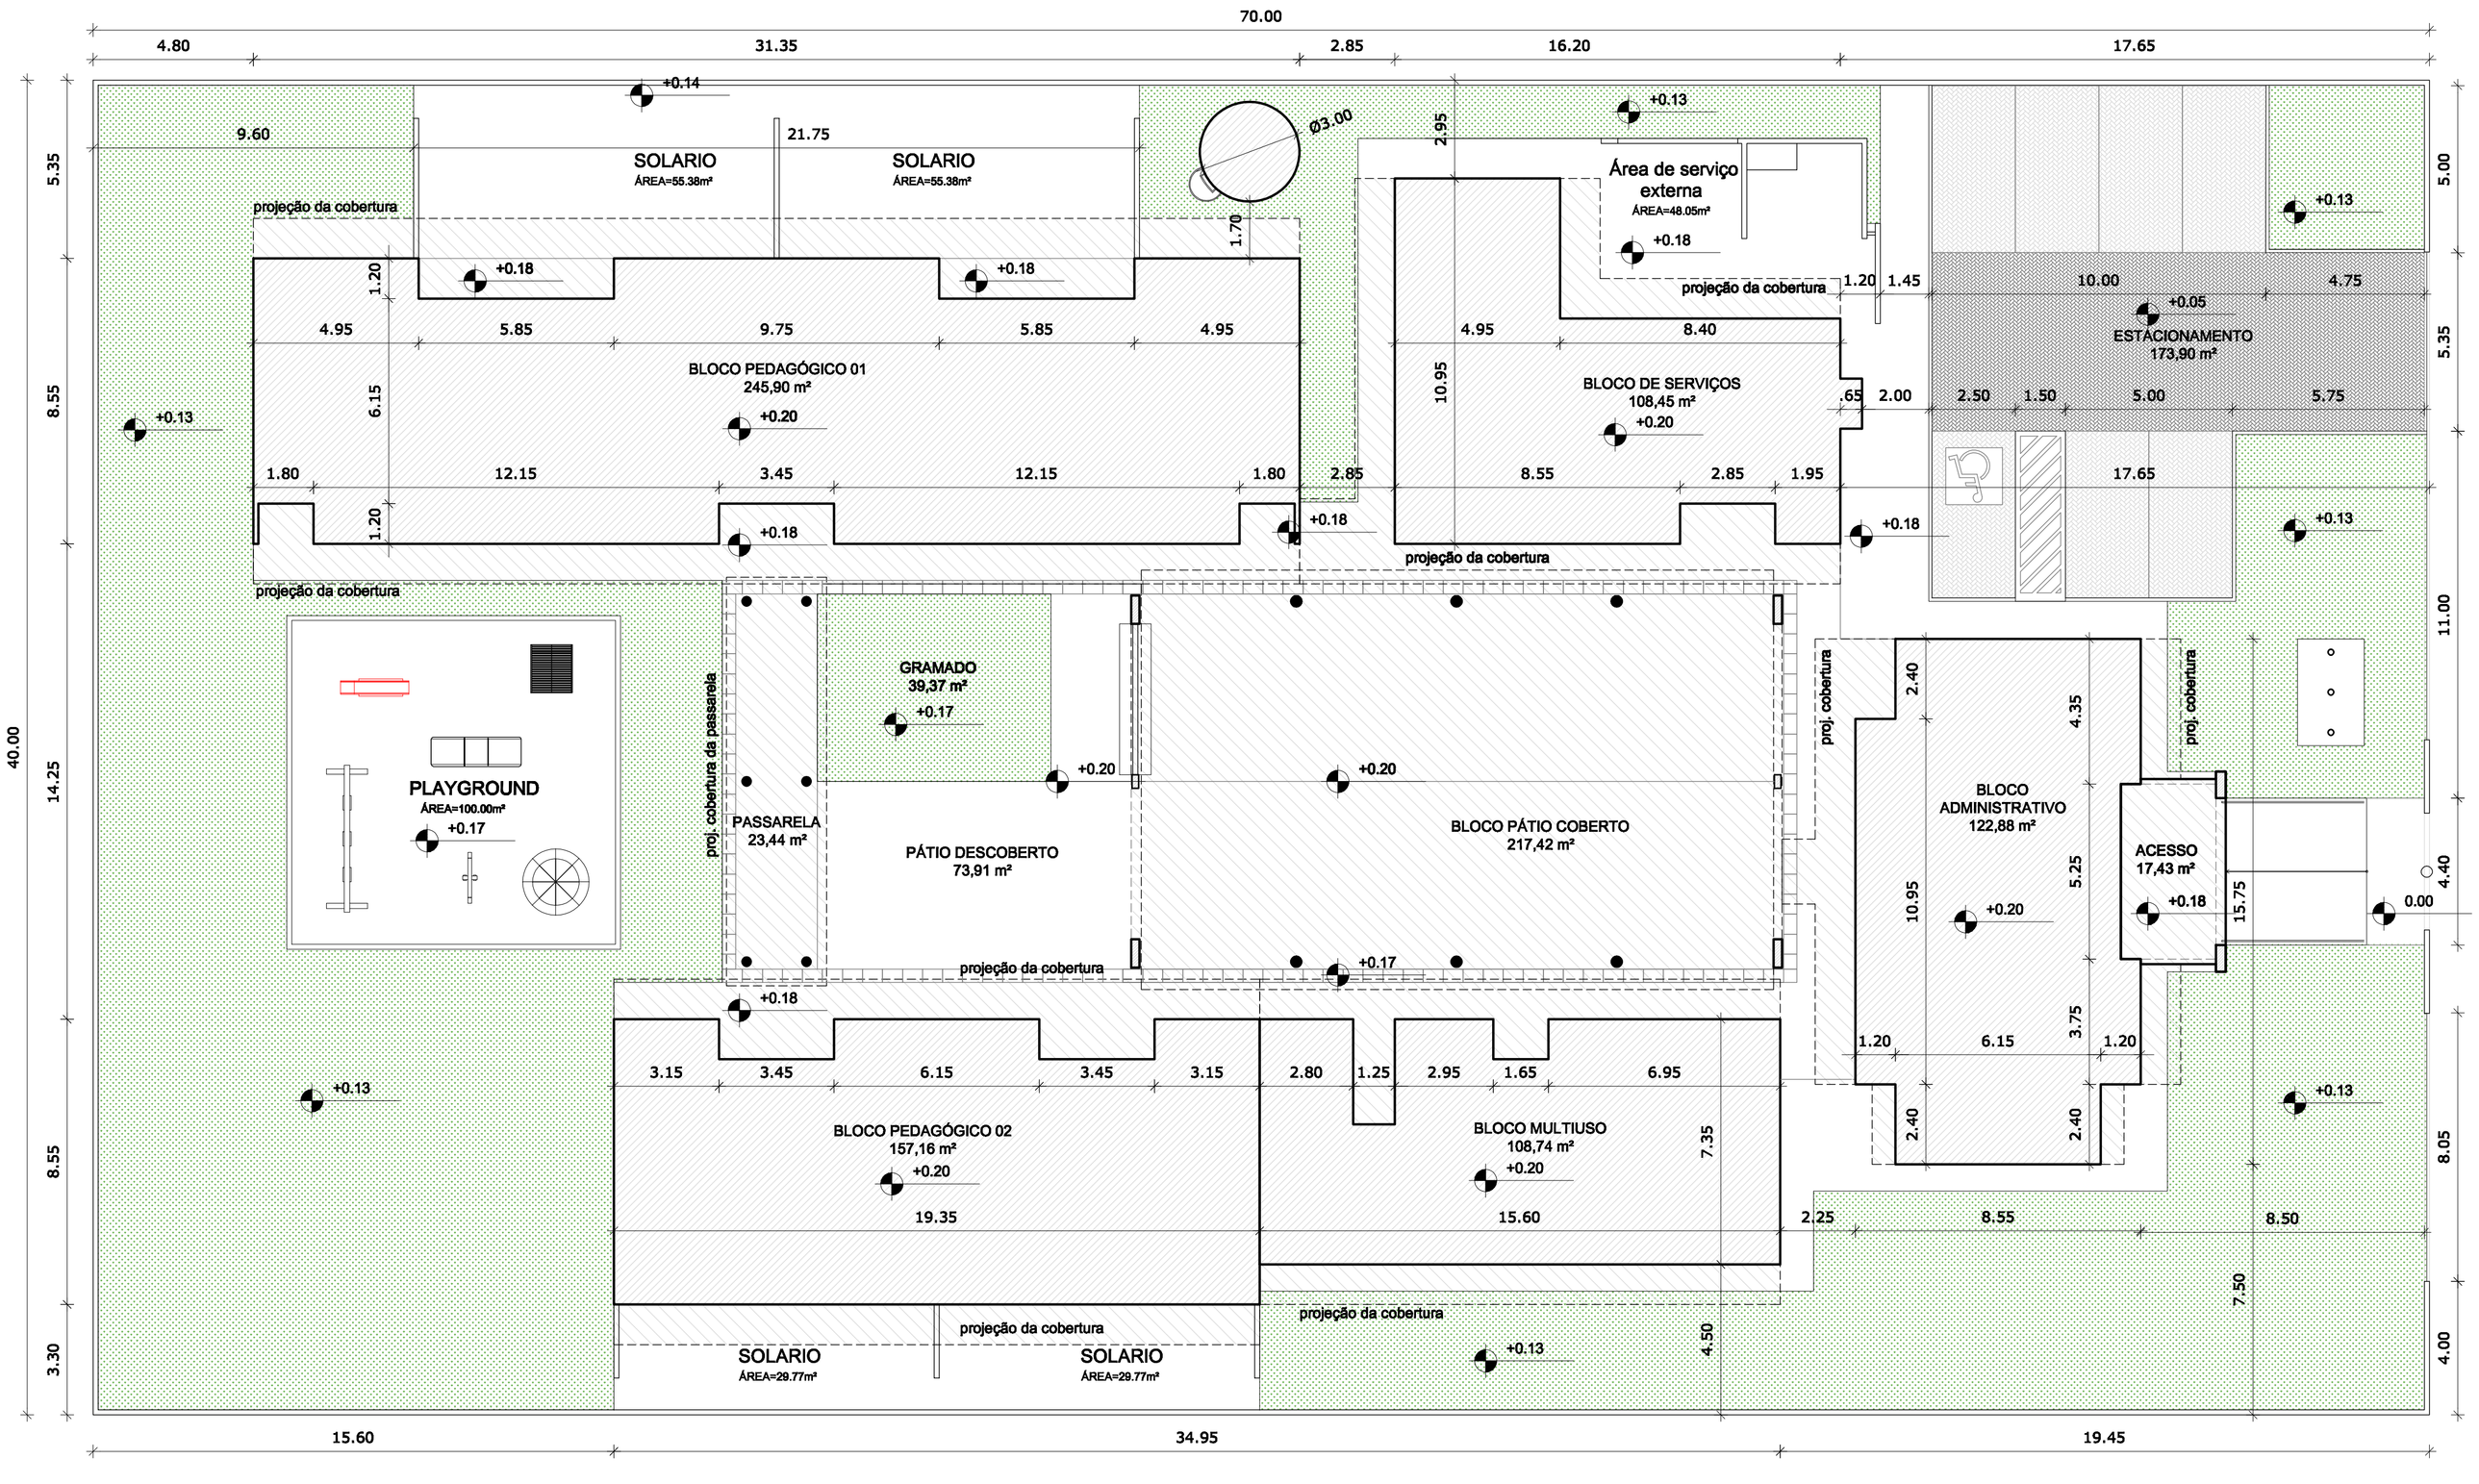

1 IMPLANTAÇÃO
ESCALA 1/125

2 CROQUI DE REFERÊNCIA
ESCALA 1/500

FNDE Fundo Nacional de Desenvolvimento da Educação — Ministério da Educação — GOVERNO FEDERAL BRASIL PAÍS RICO É PAÍS SEM POBREZA

PROJETO PADRÃO - FNDE

PROPRIETÁRIO: :

ENDEREÇO:

MUNICÍPIO – UF:

PROPRIETÁRIO

RESP. TÉCNICO — CREA

AUTOR DO PROJETO — CAU

DLFO — CREA

RA

OBSERVAÇÕES:

PROGRAMA PROINFÂNCIA - PROJETO TIPO B

PROJETO DE ARQUITETURA

COORDENAÇÃO: CGEST - Coordenação Geral de Infraestrutura Educacional	PLANTA DE IMPLANTAÇÃO		ARQ
FORMATO: A1 (840X594)	REVISÃO: R.00 / R.00 / R.00	ESCALA: 1/125	PRANCHA: 01/36
		DATA EMISSÃO: NOVEMBRO/ 2012	