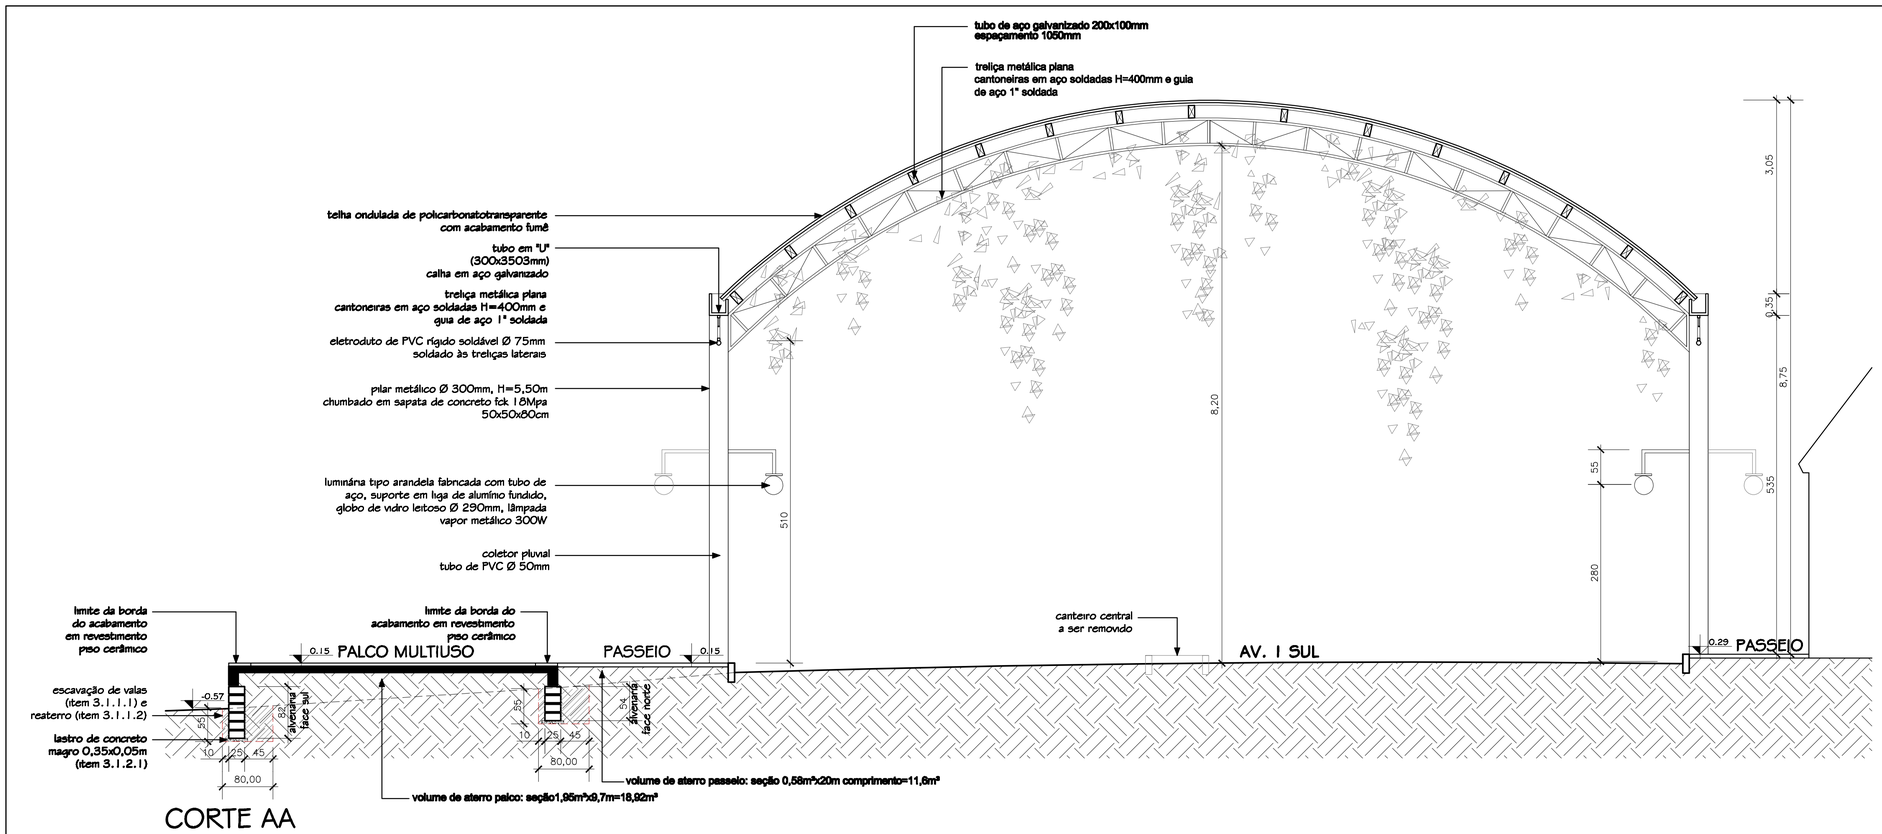

CORTE AA
escala 1:50

PALCO MULTIUSO:
quantidades alvenaria/revestimentos/pintura

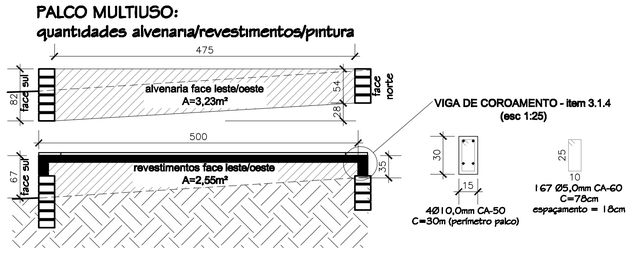

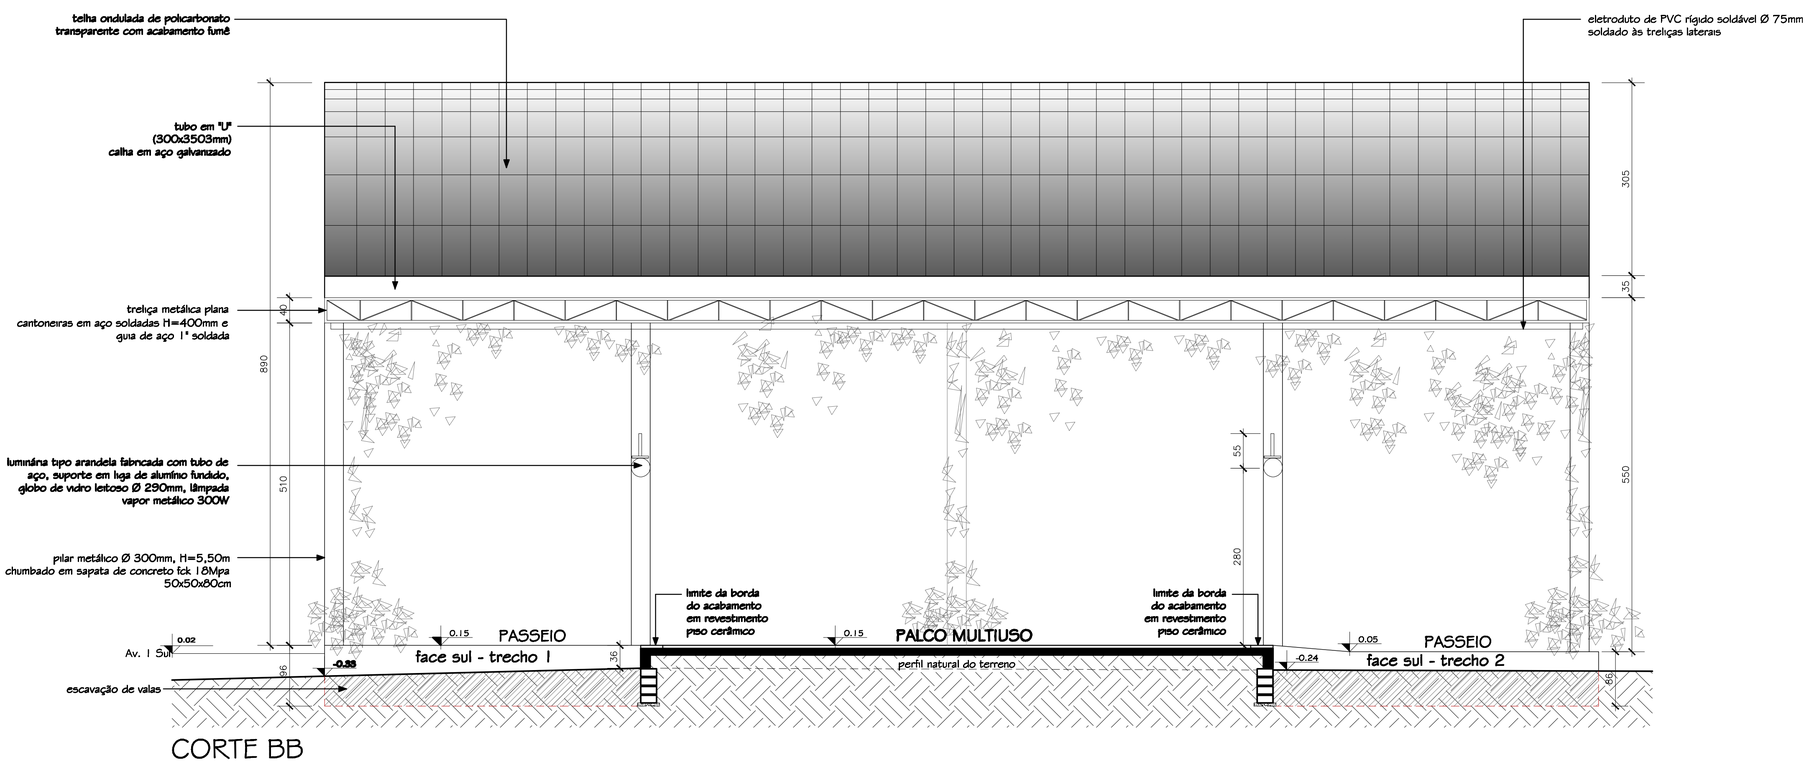

CORTE BB
escala 1:50

CONTENÇÃO - PASSEIO A EXECUTAR:
quantidades alvenaria/revestimentos/pintura

OBS: o dimensionamento das peças que compõe a estrutura metálica da cobertura, bem como o espaçamento dos itens estruturais da mesma representados no projeto arquitetônico, no que divergirem eventualmente do projeto estrutural, devem impreterivelmente atender ao que foi diposto nesse último.

MUNICÍPIO DE TEUTÔNIA

REESTRUTURAÇÃO DO CENTRO DE EVENTOS MUNICIPAL

PALCO MULTIUSO EM ALVENARIA E CONCRETO E COBERTURA METÁLICA

Av. 1 Sul - Quadra101 -Lote 01 - Bairro Centro Administrativo -Teutônia-RS

Proprietario:

Município de Teutônia
Prefeito Municipal Jonatan Brönstrup

Areas:
Palco multiuso: 50,00m²
Cobertura metálica: 320,00m²

Escala: 1:50

Data: FEV/2017

Responsavel projeto

Ana Paula Bayer
Arquiteta, Ms-CAU: A50733-4

Prancha: A3

- CORTE AA / CORTE BB -