VISTA – PAREDE 37

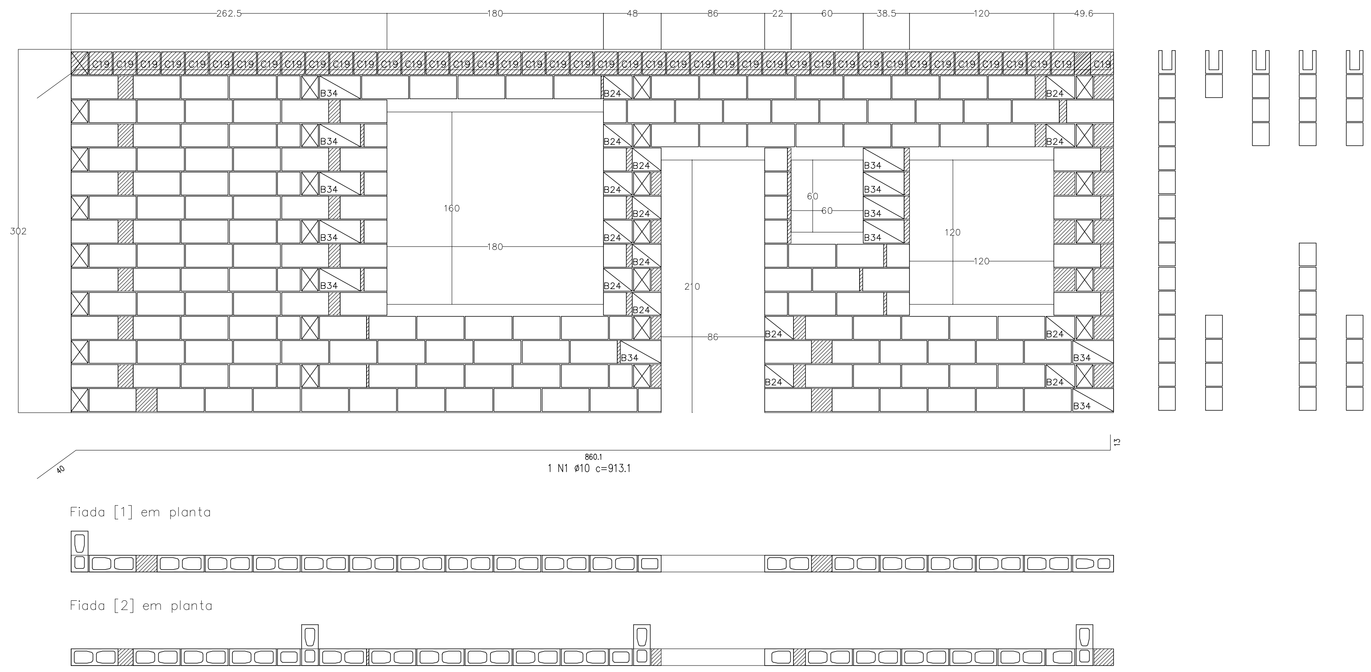

VISTA – PAREDE 38

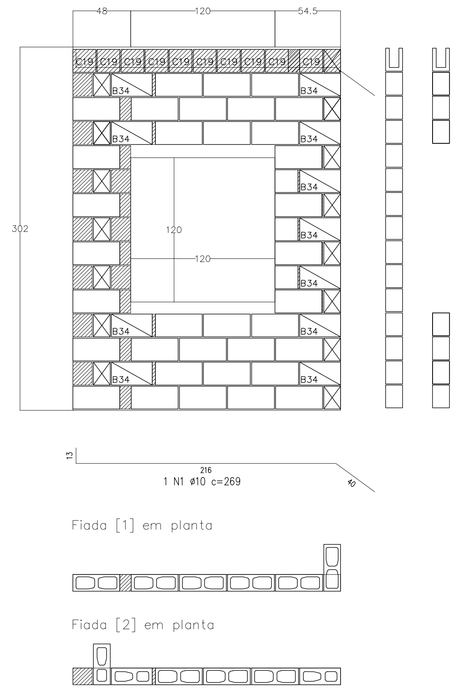

VISTA – PAREDE 39

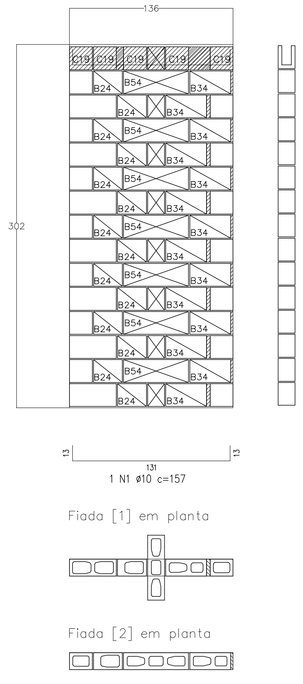

VISTA – PAREDE 40

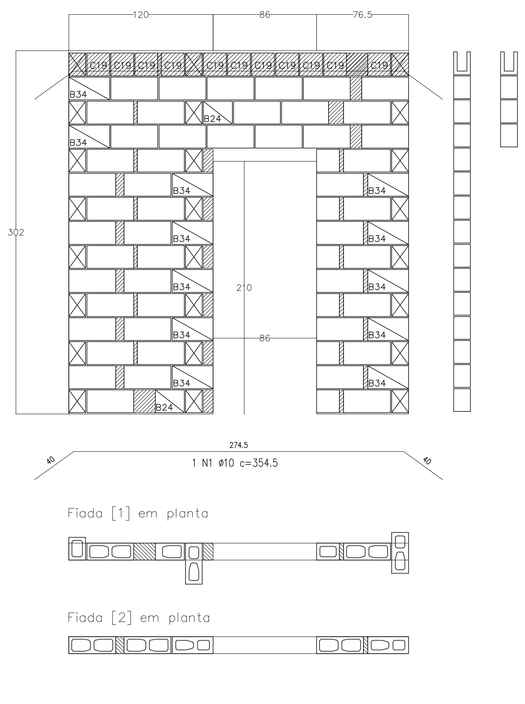

VISTA – PAREDE 41

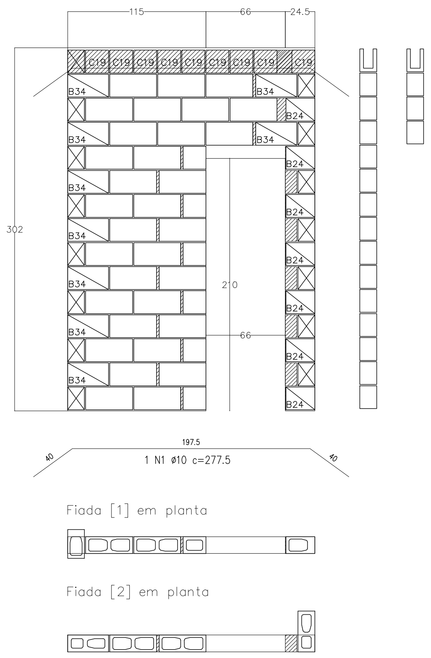

VISTA – PAREDE 42

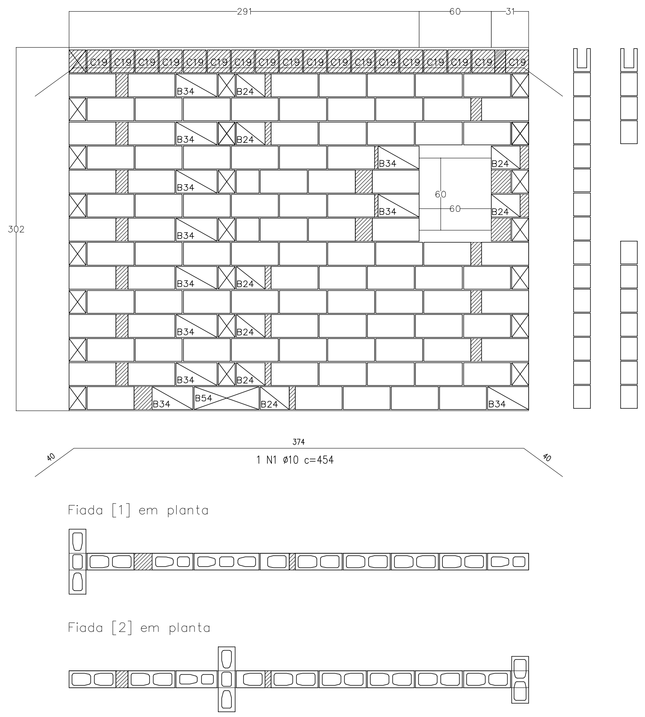

VISTA – PAREDE 43

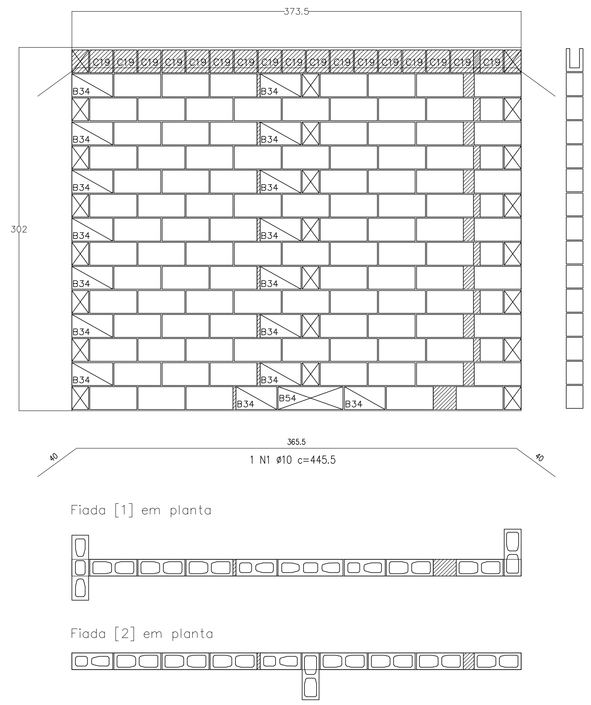

VISTA – PAREDE 44

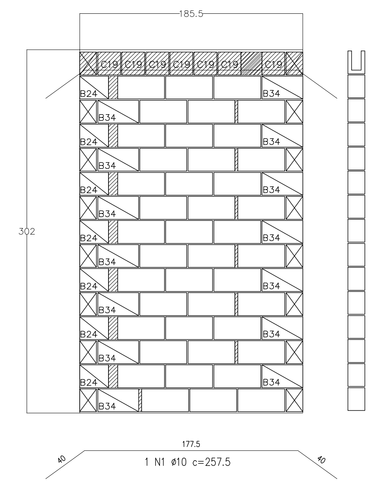

VISTA – PAREDE 45

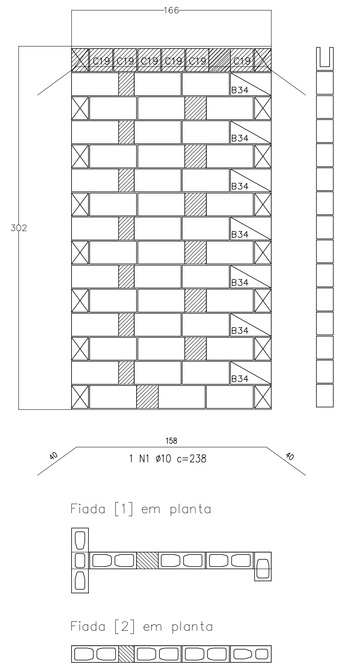

VISTA – PAREDE 46

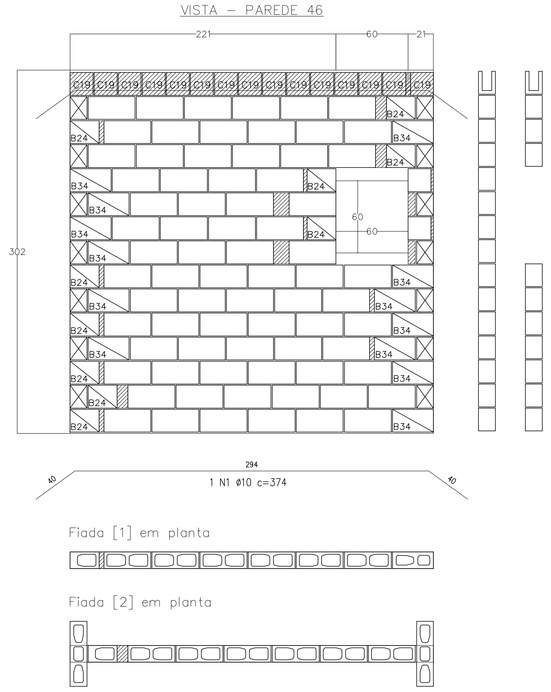

VISTA – PAREDE 47

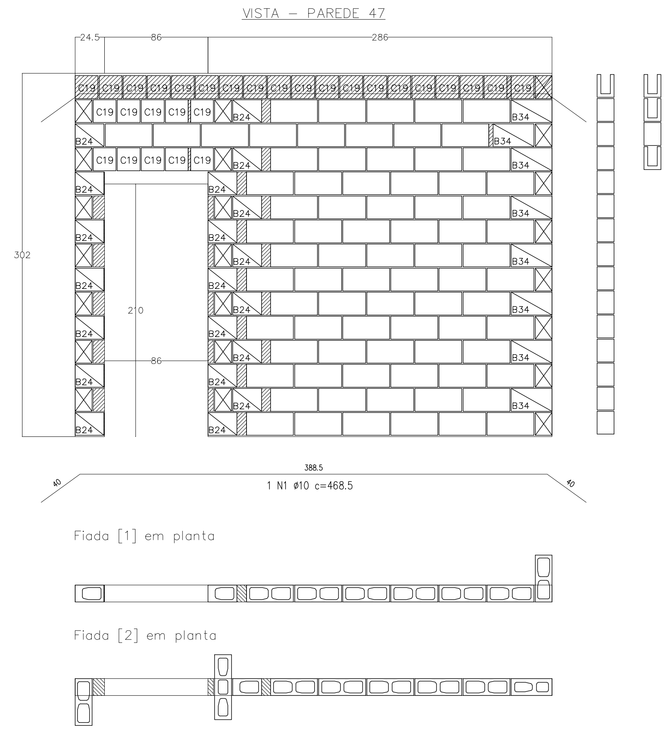

VISTA – PAREDE 48

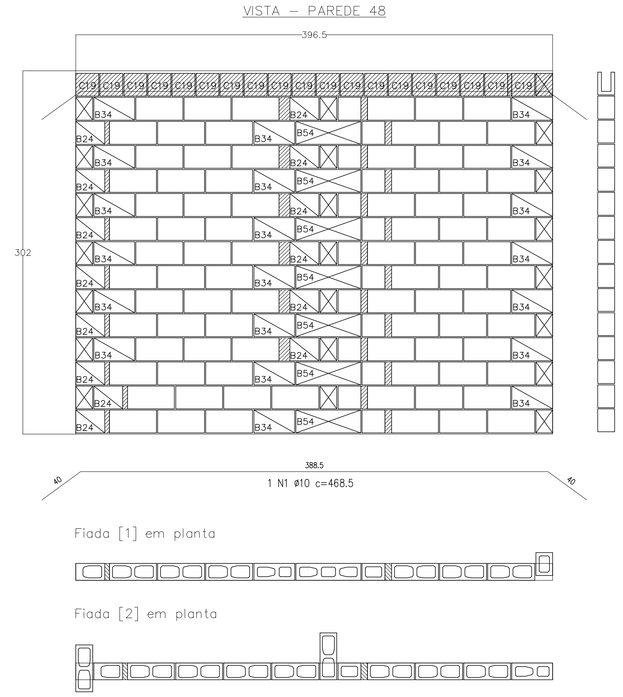

VISTA – PAREDE 49

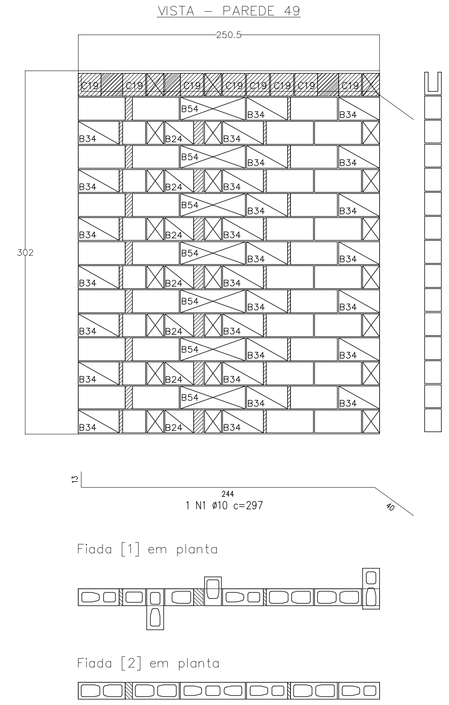

Legenda:

	– Bloco Estrutural 14x19x19cm (Vista de Topo 1)
	– Bloco Estrutural 14x19x19cm (Vista em Planta)
	– Bloco Estrutural 14x19x19cm (Vista Lateral 1)
	– Bloco Estrutural 14x19x24cm (Vista de Topo 1)
	– Bloco Estrutural 14x19x24cm (Vista em Planta)
B24	– Bloco Estrutural 14x19x24cm (Vista Lateral 1)
	– Bloco Estrutural 14x19x34cm (Vista de Topo 1)
	– Bloco Estrutural 14x19x34cm (Vista em Planta)
B34	– Bloco Estrutural 14x19x34cm (Vista Lateral 1)
	– Bloco Estrutural 14x19x39cm (Vista de Topo 1)
	– Bloco Estrutural 14x19x39cm (Vista em Planta)
	– Bloco Estrutural 14x19x39cm (Vista Lateral 1)
	– Bloco Estrutural 14x19x54cm (Vista de Topo 1)
	– Bloco Estrutural 14x19x54cm (Vista em Planta)
B54	– Bloco Estrutural 14x19x54cm (Vista Lateral 1)
	– Graute
C19	– Meia canaleta 'C' 14x19x19cm (Vista Lateral 1)

Resumo	(m)	(Kg)
Ø10	591,91	371,72
CA-50A		371,72
PESO TOTAL		371,72

Quant,	Und,	Dimensão	Descrição
790	pc	14x19x19	Bloco Estrutural 14x19x19cm
1139	pc	14x19x24	Bloco Estrutural 14x19x24cm
1614	pc	14x19x34	Bloco Estrutural 14x19x34cm
10243	pc	14x19x39	Bloco Estrutural 14x19x39cm
267	pc	14x19x54	Bloco Estrutural 14x19x54cm
2832	pc	14x19x19	Meia canaleta 'C' 14x19x19cm

Graute

Quant,	Und,	Dimensão	Código	Descrição
8,394833	m3	--	GRAUTE-9	Graute (fgk = 9,0 MPa)

FNDE Fundo Nacional de Desenvolvimento da Educação — Ministério da Educação — GOVERNO FEDERAL BRASIL PAÍS RICO É PAÍS SEM POBREZA

PROJETO PADRÃO - FNDE

PROPRIETÁRIO: :

ENDEREÇO:

MUNICÍPIO – UF:

PROPRIETÁRIO

RESP. TÉCNICO — CREA

AUTOR DO PROJETO — CAU

DLFO — CREA

RA

OBSERVAÇÕES:

PROGRAMA PROINFÂNCIA - PROJETO TIPO B

PROJETO ESTRUTURAL

COORDENAÇÃO: CGEST - Coordenação Geral de Infraestrutura Educacional

PAGINAÇÃO DE PAREDES
PAREDES 37 A 49

SAN

FORMATO: A0. (1188X841)

REVISÃO: R.00 / R.00 / R.00

ESCALA: 1/25

DATA EMISSÃO: FEVEREIRO/2016

PRANCHA: 07/14